



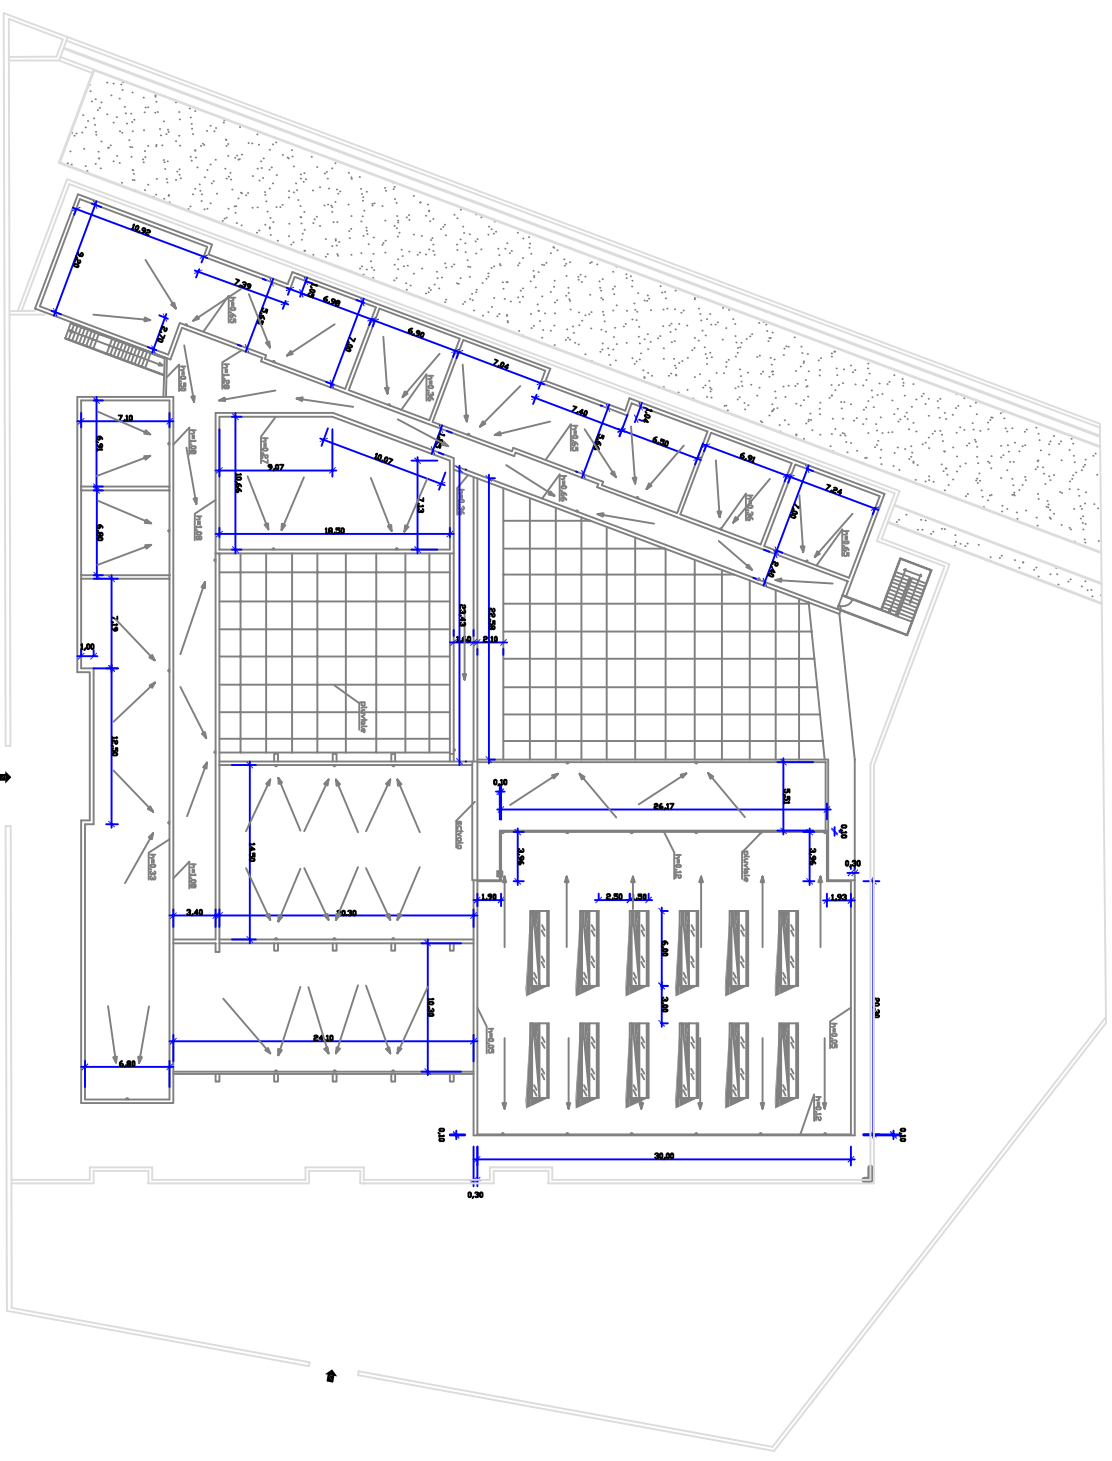

VIA TOMMASO NOBILE

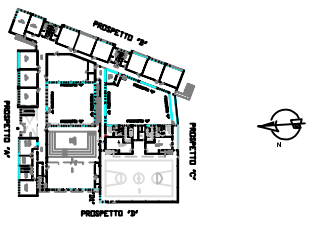

PROVINCIA DI BRINDISI
SERVIZIO TECNICO
PIANIFICAZIONE TERRITORIALE E POLITICHE COMUNITARIE

LICEO SCIENTIFICO "L. PIRRO" DI OSTUNI (BR) - INTERVENTI URGENTI FINALIZZATI ALLA PREVENZIONE E RIDUZIONE DEL RISCHIO CONNESSO ALLA VULNERABILITA' DEGLI ELEMENTI ANCHE NON STRUTTURALI.

progetto esecutivo	scala: 1:200	foglio n° 4
		
PIANTA PIANO COPERTURA SITUAZIONE ATTUALE		

Progettista:
Geom. Alessandro SALARINO

Responsabile del procedimento:
Dott. Arch. Pietro CALABROSSO
Il Disegnato:
Dott. Ing. Sergio R. NINI

elaborato: Ottobre 2011	approvato:	data:	firmato:	data progetto:
----------------------------	------------	-------	----------	----------------