Prospetto 1




Prospetto 2

Prospetto 3




Prospetto 4

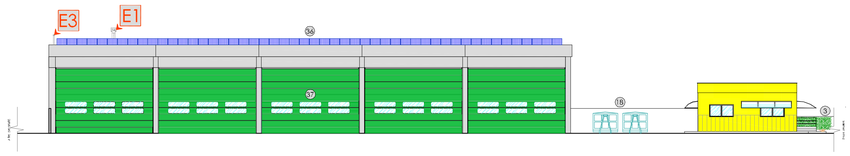Sezione A-A'




Prospetto 5

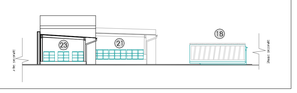


Prospetto 6

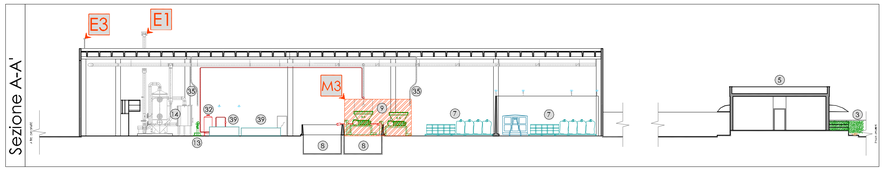


Prospetto 7

Sezione B-B'

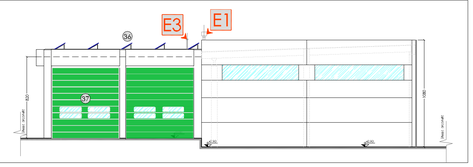


Sezione C-C'

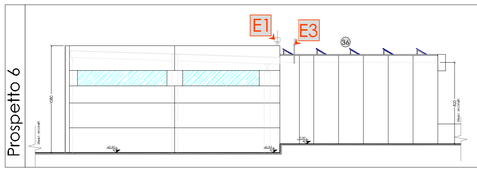


Sezione D-D'



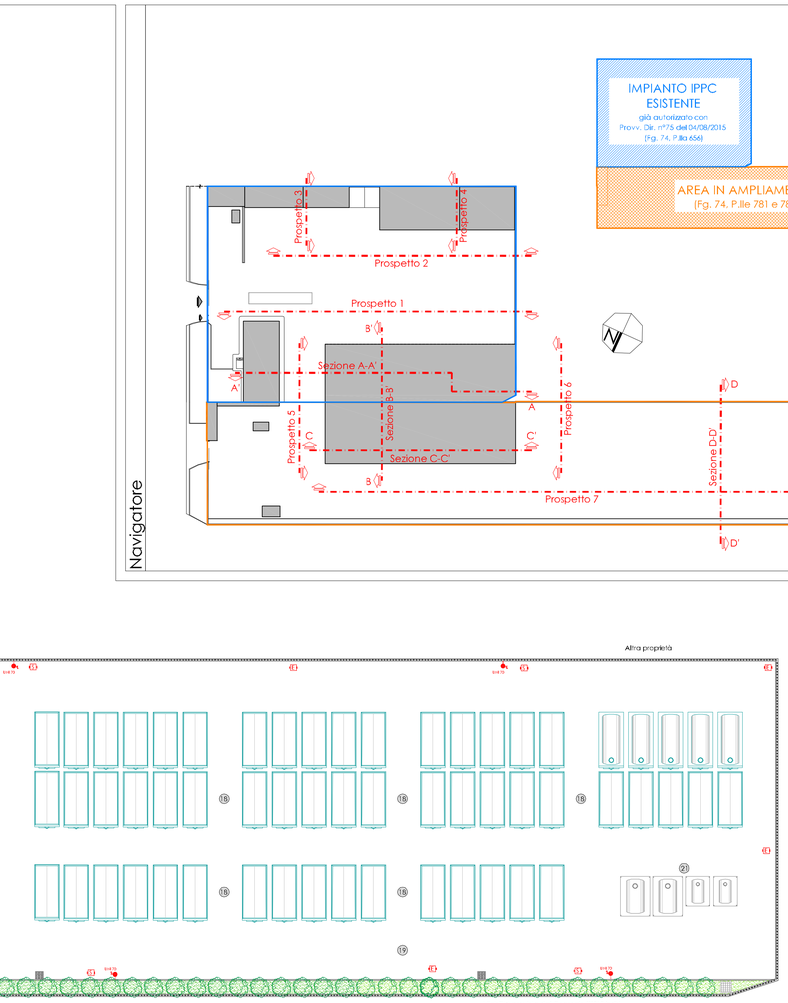


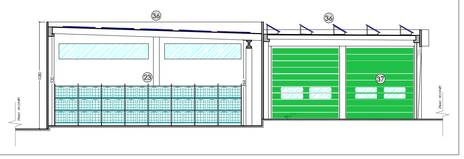Navigatore

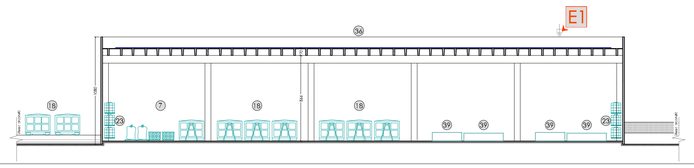


Planimetria generale

## Legenda
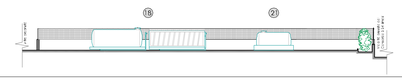
| | |
|---|---|
| 1 | Ingresso carrabile |
| 2 | Ingresso pedonale |
| 3 | Parcheggio visitatori |
| 4 | Pesa a ponte elettronica (portata max 60.000 kg) |
| 5 | Uffici e servizi igienici |
| 6 | Gruppo elettrogeno di emergenza (potenza 100 kVA = 80 kW) |
| 7 | Deposito rifiuti in piccoli/grandi contenitori e/o attrezzature scarrabili |
| 8 | Vasca interrata in c.a. per la premiscelazione e miscelazione e/o stoccaggio rifiuti (capacità circa 30 m³) |
| 9 | Trituratori (potenza 50 hp e 150 hp) |
| 10 | Reader di scarico rifiuti |
| 11 | Inertizzatore |
| 12 | Tramoggia di carico inertizzatore |
| 13 | Impianto pilota (complementare all'inertizzatore) |
| 14 | Scrubber monostadio (cd. "ad umido") con filtro a carboni attivi |
| 15 | Postazione di travaso rifiuti liquidi |
| 16 | Deposito chemicals (calce, cemento, ecc.) |
| 17 | Filtro a carboni attivi |
| 18 | Deposito rifiuti in attrezzature scarrabili |
| 19 | Zona di transito, manovra e/o rimessaggio mezzi |
| 20 | Deposito temporaneo rifiuti |
| 21 | Deposito rifiuti in serbatoi fuori terra mobili e/o in piccoli/grandi contenitori |
| 22 | Presidio di prima emergenza (lavaocchi e doccia) |
| 23 | Deposito rifiuti in piccoli/grandi contenitori |
| 24 | Gruppo idrico antincendio |
| 25 | Vasca interrata in c.a. per la riserva idrica antincendio |
| 26 | Quadro elettrico generale |
| 27 | Allaccio all'acquedotto (AQP) |
| 28 | Impianto interrato per il trattamento delle acque meteoriche |
| 29 | Allaccio alla canaletta consortile (Consorzio SISRI) per lo scarico delle acque meteoriche dei tetti |
| 30 | Fossa Imhoff e vasca interrata in c.a. per l'accumulo delle acque reflue chiarificate (in disuso) |
| 31 | Predisposizione allaccio alla canaletta consortile (Consorzio SISRI) per lo scarico delle acque meteoriche dei piazzali scoperti |
| 32 | Generatore di schiuma |
| 33 | Pacco bombole di azoto (800 lt/lt) |
| 34 | Copertura mobile in telo PVC ignifugo |
| 35 | Proboscide di aspirazione fumi combusti di scarico |
| 36 | Impianto fotovoltaico sopra i fabbricati insistenti sul Fg. 74, P.lla 656 (potenza 66,240 kWp)<br>Impianto fotovoltaico sopra i fabbricati insistenti sul Fg. 74, P.lla 781 (potenza 103,530 kWp) |
| 37 | Portoni industriali in telo PVC ignifugo |
| 38 | Serbatoi fuori terra mobili in polietilene per l'accumulo delle acque meteoriche trattate da riutilizzare |
| 39 | Cassa metallica mobile |
| 40 | Svuota big-bag |
| 41 | Impianto di trattamento chimico-fisico delle acque meteoriche |
| 42 | Cabina ENEL di trasformazione MT/bt |

Opere da realizzare (tettoie metalliche), autorizzate con il Provvedimento Dirigenziale di Autorizzazione n°75 del 04/08/2015 (Rinnovo e modifica dell'AIA)

## Legenda simboli

| | | |
|---|---|---|
| | E1 | Camino attraverso il quale viene immessa in atmosfera l'aria trattata dallo Scrubber monostadio (cd. "ad umido"), comprensivo del filtro a carboni attivi |
| | E2 | Camino attraverso il quale viene immessa in atmosfera l'aria trattata dal filtro a carboni attivi dove sono collettati gli sfiati dei serbatoi fuori terra mobili dedicati allo stoccaggio dei rifiuti liquidi pericolosi e non pericolosi |
| | E3 | Camino attraverso il quale vengono immessi in atmosfera i gas di combustione dai tubi di scarico dei carrelli semoventi a trazione a motore diesel |
| | E4 | Tubo di scarico attraverso il quale vengono immessi in atmosfera i gas di combustione del gruppo elettrogeno di emergenza della potenza di 100 kVA (80 kW) a motore diesel |
| | M1 | Spazio occupato dall'impianto di inertizzazione |
| | M2 | Spazio occupato dalla postazione di travaso rifiuti liquidi |
| | M3 | Spazio occupato dai trituratori |
| | M4 | Spazio occupato dai serbatoi fuori terra mobili |
| | M5 | Spazio occupato dal gruppo elettrogeno di emergenza |

*Emissioni in atmosfera (Rif. Scheda E, Rev.01 del 24/10/2014)*

*Autorità Competente:*

**PROVINCIA DI BRINDISI**
Servizio Ambiente ed Ecologia

*Gestore:*

**ECO.IMPRESA S.r.l.**

**Sede legale e impianto IPPC:**
Zona Industriale, Strada Comunale "Sonsonio-Monticelli" n°13, 72017 Ostuni (BR)
**C.F. / P.IVA:** 01686490744
**Tel.:** 0831/336320 - **Fax:** 0831/303877
**Web:** www.ecoimpresa.it - **E-mail:** info@ecoimpresa.it - **PEC:** info@pec.ecoimpresa.it
**Referente IPPC:** Sig. Francesco FEDELE

**Impianto IPPC (Codice IPPC: 5.1.b.c.d.-5.3.a.2.3.4.5.-5.3.b.2.-5.5. ):**
**Impianto complesso di stoccaggio (deposito preliminare e messa in riserva), recupero e trattamento di rifiuti pericolosi e non pericolosi !**
sito nel Comune di Ostuni (BR), in Zona Industriale, alla Strada Comunale "Sonsonio-Monticelli" n°13,
nonché individuato nel N.C.E.U. del Comune di Ostuni (BR) al foglio di mappa n°74, particella n°656

*Oggetto:*

**AUTORIZZAZIONE INTEGRATA AMBIENTALE (AIA):**
Provincia di Brindisi - Servizio Ambiente ed Ecologia:
Provvedimento Dirigenziale di Autorizzazione n°75 del 04/08/2015 (Rinnovo e modifica dell'AIA)

**COMUNICAZIONE DI MODIFICA NON SOSTANZIALE DELL'AIA**
ai sensi dell'articolo 29-nonies, comma 1., del Decreto Legislativo n°152 del 03/04/2006,
come integrato e/o modificato dal Decreto Legislativo n°46 del 04/03/2014

*Allegato:* 5

*Elaborato:*
*Planimetria dell'impianto con l'indicazione dei punti di emissione in atmosfera*

*Scala:* 1:200

| Data: | Rev.: | Causale: |
|---|---|---|
| 30/09/2015 | 02 | Comunicazione di modifica non sostanziale dell'AIA |
| 24/10/2014 | 01 | Domanda di rinnovo dell'AIA |
| 11/05/2007 | 00 | Domanda di AIA |

*Il Gestore:*
**ECO.IMPRESA S.r.l.**
Amministratore Unico e Legale Rappresentante
(Sig. Cosimo FASSOLO)

*I Tecnici incaricati:*
Dott. Ing. Giammarco LUPO
Dott. Geol. Gianfranco MORO
Dott. Ing. Domenico SPECIALE

*Questo elaborato, ai sensi di legge, non può essere copiato, riprodotto e/o divulgato, anche in parte, senza le previste autorizzazioni.*