COMUNE DI FRANCAVILLA FONTANA

Studio Associato di Ingegneria e Architettura Formosi

Viale Vincenzo Lilla, 38
72021_Francavilla F.na (BR)

Tel/fax _ 0831/852999
e-mail _ ing.formosi@libero.it

S.C.I.A. AI FINI DELLA SICUREZZA ANTINCENDIO
PER L'INSTALLAZIONE DI UN SERBATOIO DI GASOLIO
PRESSO L'OPIFICIO *RO.MA.FER. SNC*
SITO IN FRANCAVILLA FONTANA
ALLA VIA PER GROTTAGLIE
ATTIVITA' 13.1.A

Committente:	**RO.MA.FER. DI LONOCE GIUSEPPE SNC** **FRANCAVILLA FONTANA, VIA PER GROTTAGLIE KM 0,2** **AMMINISTRATORE: LO NOCE ANTONIO (C.F. LNC NTN 34C25 D761P)** **domiciliato in Francavilla Fontana alla via Massari n. 54**
il tecnico:	**Ing. Formosi Pietro**

TAVOLA UNICA

_ Stralcio Aerofotogrammetrico	Scala 1:2000
_ Planimetria generale	Scala 1:200
_ Particolare planimetria generale con punti di ripresa	Scala 1:100
_ Documentazione fotografica	

IL TECNICO _____

IL COMMITTENTE _____

LEGENDA SIMBOLI ANTINCENDIO

- CENTRALINA RILEVAZIONE INCENDI
- RILEVATORE OTTICO LINEARE DI FUMO
- RILEVATORE GAS
- ALLARME ANTINCENDIO
- PANNELLO OTTICO DI ALLARME INCENDIO
- PULSANTE DI ALLARME INCENDIO
- SEGNALE SONO DI ALLARME
- LAMPADA DI EMERGENZA DIREZIONALE SEMPRE ACCESA
- LUCI DI SICUREZZA - ILLUMINAZIONE DI EMERGENZA
- PERCORSO DI USCITA ORIZZONTALE
- PERCORSO DI USCITA IN BASSO
- PERCORSO DI USCITA IN ALTO
- PORTA RESISTENTE AL FUOCO PER 120 MINUTI
- USCITE DI EMERGENZA
- IMPIANTI DI SPEGNIMENTO AUTOMATICO A PIOGGIA - SPRINKLER - A UMIDO
- IMPIANTI DI SPEGNIMENTO AUTOMATICO A PIOGGIA - SPRINKLER - A SECCO
- ESTINTORE PORTATILE A POLVERE
- ESTINTORI CARRELLATI IN POLVERE DA 30 KG
- ESTINTORE PORTATILE A POLVERE
- ESTINTORE PORTATILE AD ANIDRIDE CARBONICA
- IDRANTE A PARETE (CON FLESSIBILE E LANCIA)
- ATTACCO PER AUTOPOMPA
- PUNTO DI RACCOLTA
- ASCENSORE A PROVA DI FUMO
- EVACUATORI DI FUMO E CALORE
- SISTEMI DI SEGNALAZIONI IMPIANTI DI ALLARME
- RILEVATORE PUNTIFORME DI FUMO
- RILEVATORE TERMICO
- MURI TAGLIAFUOCO REI 60 (COMPARTIMENTAZIONE)
- ACCESSIBILITA' AUTOSCALA VV.F
- Fs FILTRO A PROVA DI FUMO IN SOVRAPPRESSIONE 0,30 mbar
- Fc FILTRO A PROVA DI FUMO CON CANALE DI VENTILAZIONE SFOGIANTE IN COPERTURA
- SCALE A PROVA DI FUMO interna ai sensi del D.M.30/09/83 (sono collegate sempre tramite filtri in sovrappressione)
- ZONA SICURA DINAMICA

Planimetria generale - scala 1:100

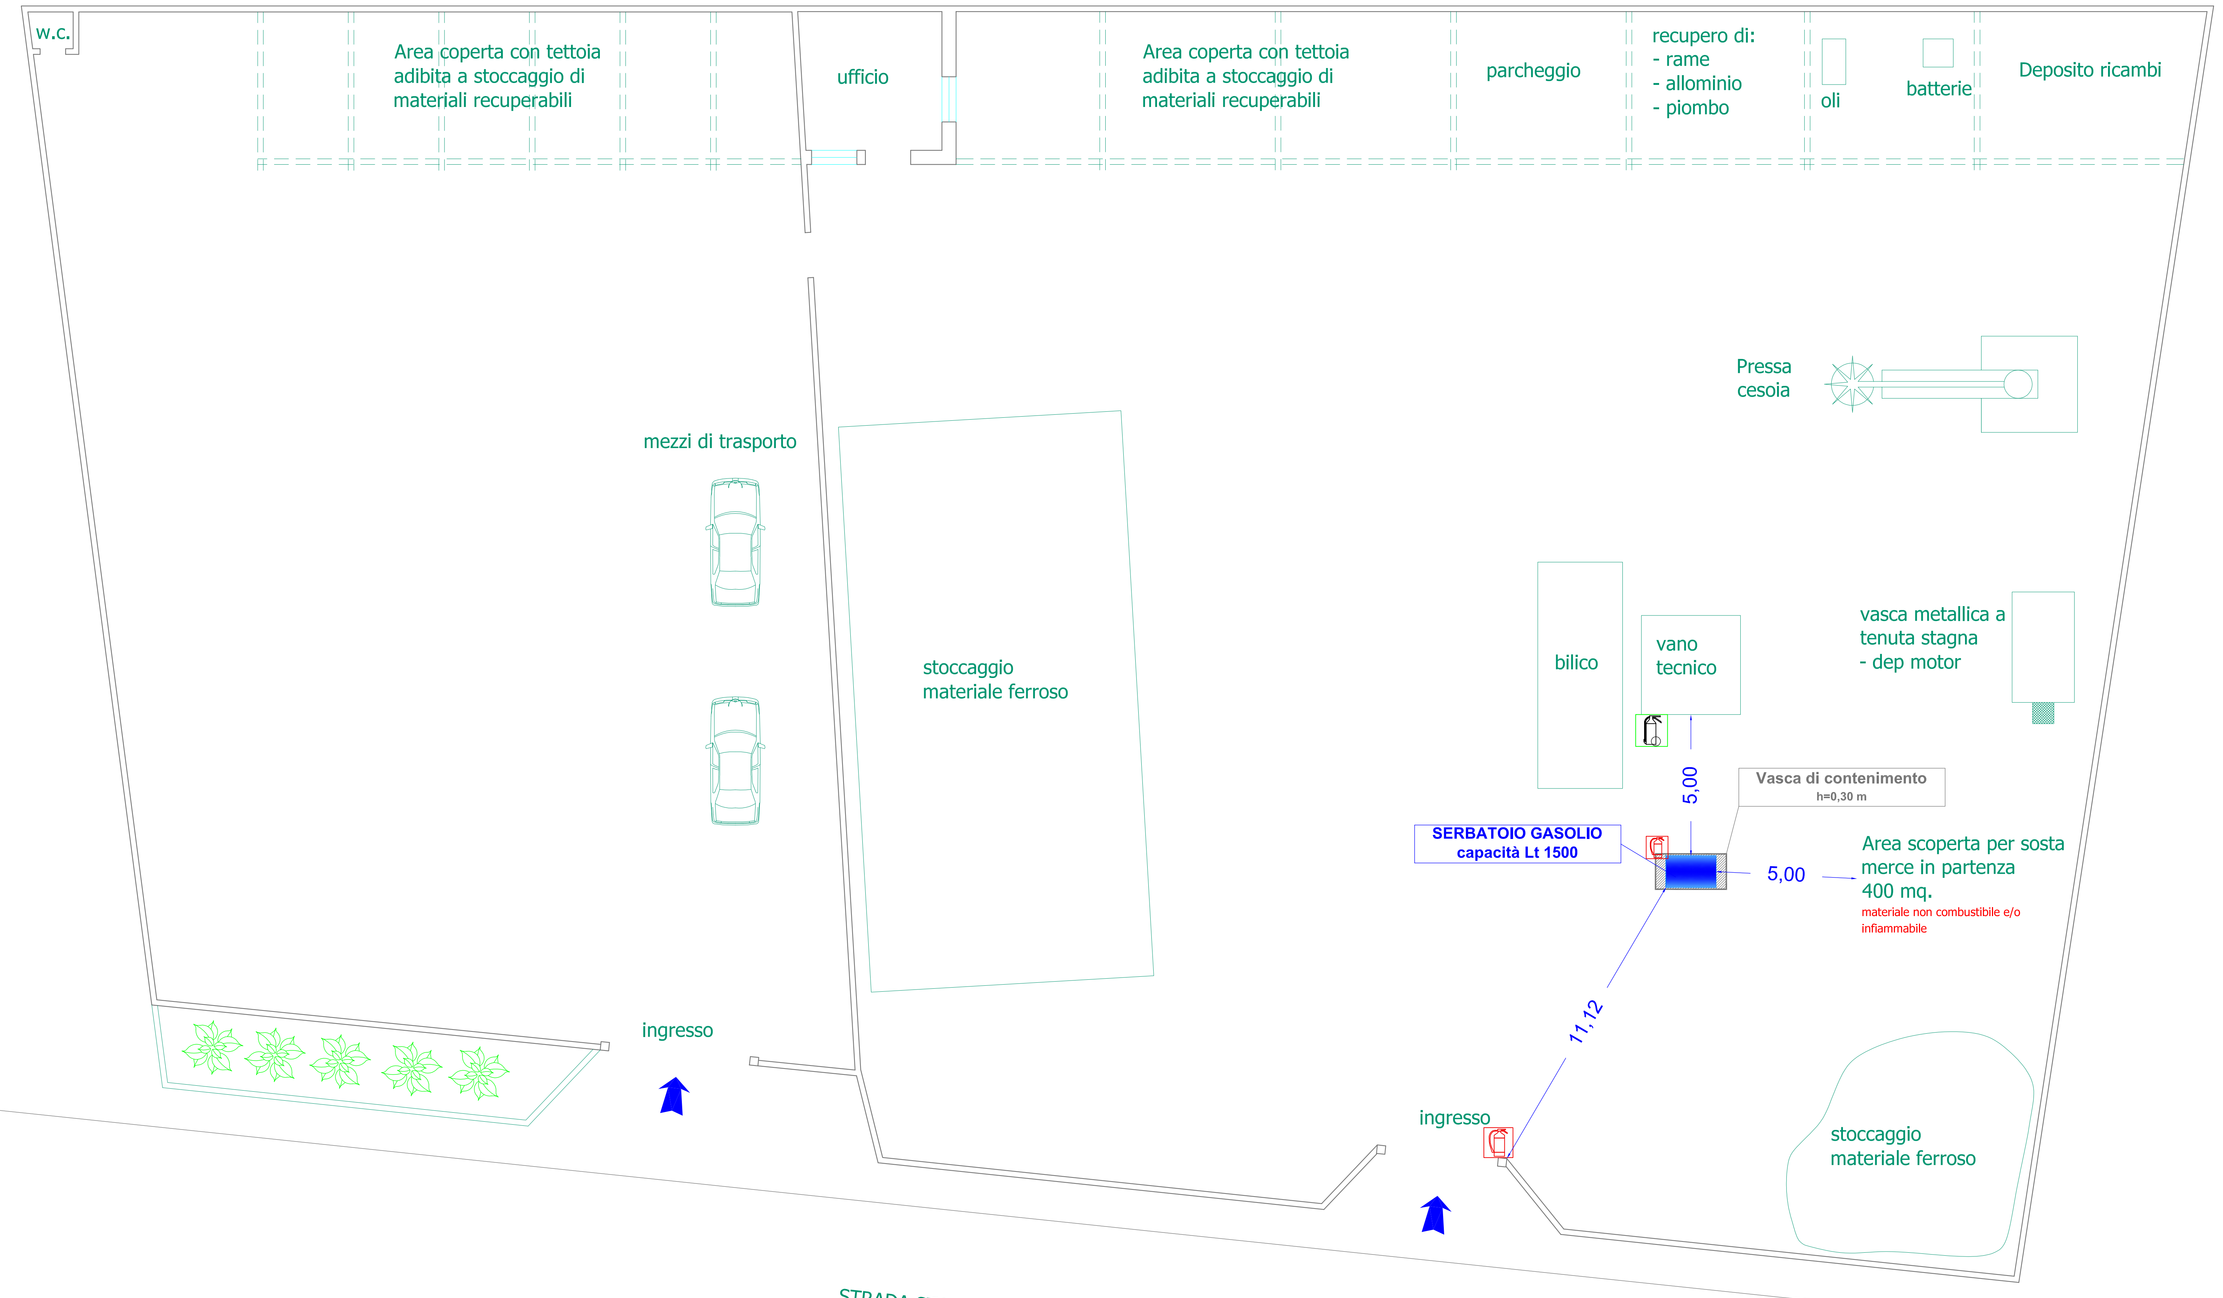

Attività 13.1.A
Impianti fissi di distribuzione carburanti per l'autotrazione, la nautica e l'aeronautica; contenitori - distributori rimovibili e non di carburanti liquidi fino a 9 m3, con punto di infiammabilità superiore a 65 °C

E' stato installato un serbatoio di gasolio fornito dalla ditta PALUMBO SRL posto nel lotto di pertinenza della società RO.MA.FER. snc ed avente capienza di 1.500 lt.

Dati serbatoio

Modello:	***FP TANK - 15***
Numero di fabbrica:	***FP021/11***
Anno di Costruzione:	***2011***
Volume litri:	***1.613***
Pressione di collaudo in bar:	***1***
Diametro in mm:	***1100***
Lunghezza fasciame in mm:	***1500***
Spessore lamiere in mm:	***3***
Approvazione M.I. n°	***3704/1600/470/37/93***
del	***07.08.2006***

Particolare - scala 1:100

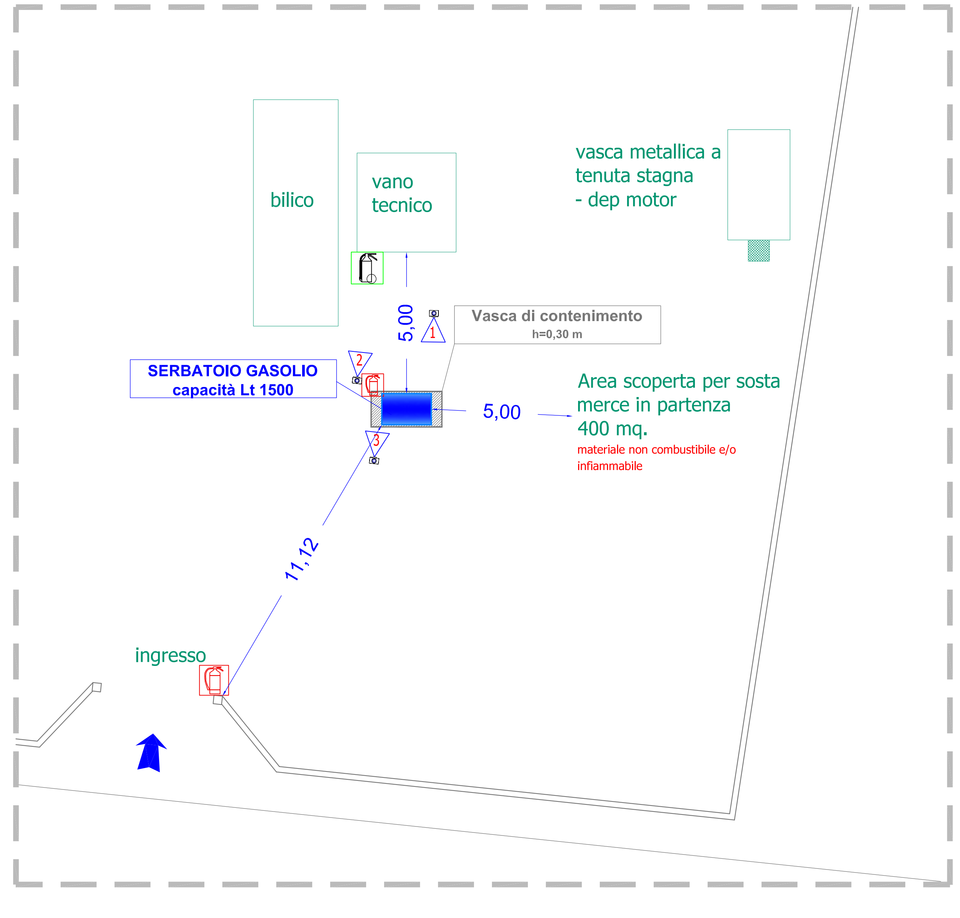

Stralcio Aerofotogrammetrico - scala 1:2.000

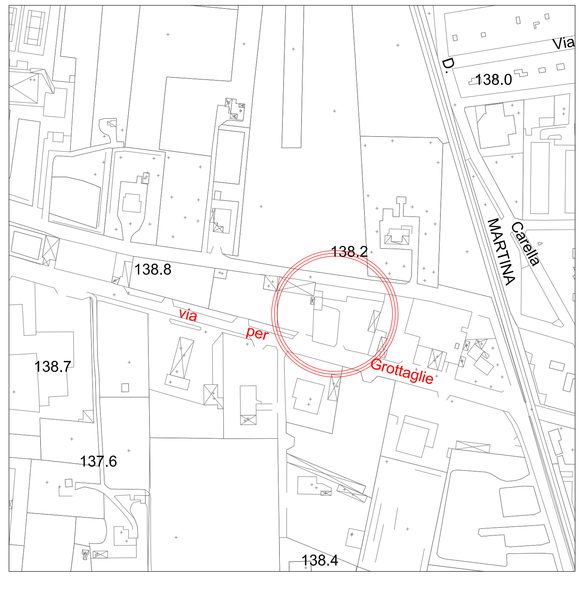

L'impianto di messa a terra con giunto equipotenziale e dispersore di terra è stato realizzato dalla ditta "AMC Impianti" di Apruzzese Cosimo e Figlio

Documentazione Fotografica

Foto 1

Foto 2

Foto 3

Foto 4

Il committente dichiara quanto segue:
1. all'interno dell'azienda non verranno eseguite alcun tipo di saldature
2. non saranno eseguite verniciature con vernici infiammabili all'interno dell'azienda
3. non saranno stoccati alcoli con concentrazione superiore al 60% in volume per quantitativi > 1mc
4. non saranno stoccati carta, cartoni, carte fotografiche, pellicole, stracci usati e simili per quantitativi > di 5.000 daN
5. non saranno stoccati legna, paglia e simili per quantitativi > di 50.000 daN
6. non saranno stoccati fibre tessili e tessuti naturali e artificiali e simili per quantitativi > di 5.000 daN
7. non saranno stoccati gomme, pneumatici e simili per quantitativi > 10.000 daN
8. non saranno stoccati materie plastiche per quantitativi > 5.000 daN 9. non saranno stoccati cavi elettrici per quantitativi > 10.000 daN 10. non saranno impiegati gruppi elettrogeni con potenza superiore a 25 KW
11. superficie totale vano deposito al chiuso > 1000 mq