
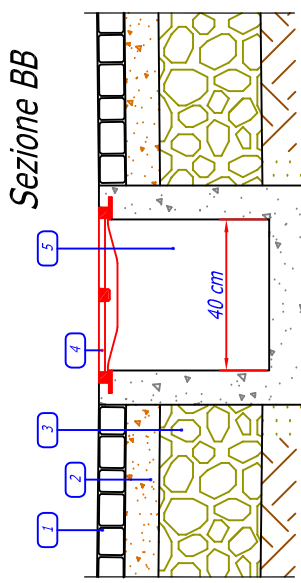
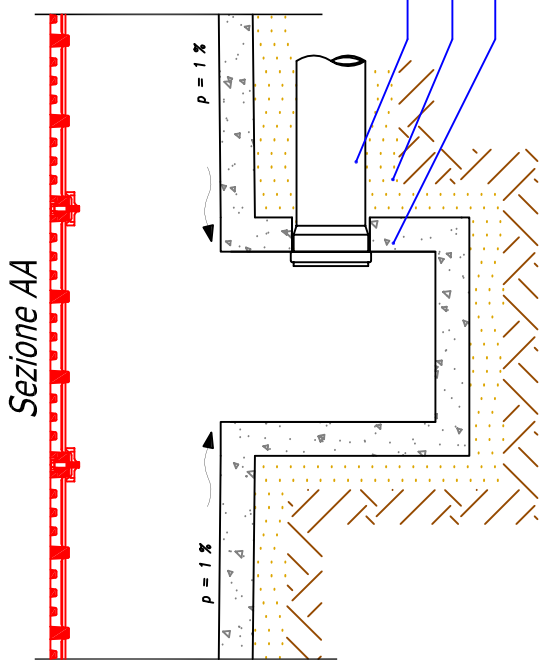


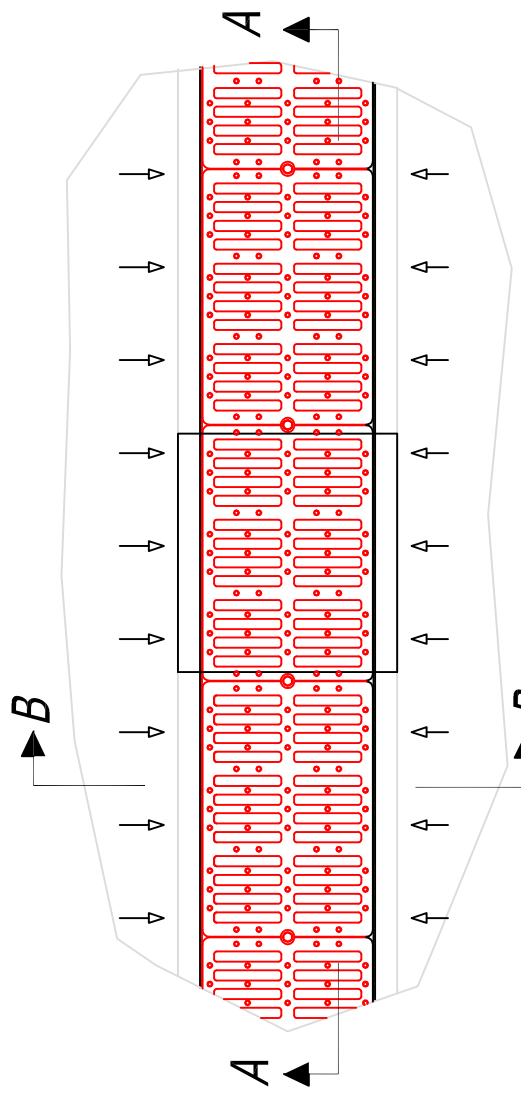

CADITOIA CON GRIGLIA CONTINUA scala 1:20

LEGENDA

- 1. Pavimentazione stradale
- 2. Battuto di sottofondo
- 3. Massicciata stradale
- 4. Griglia continua
- 5. Canaletta di drenaggio
- 6. Tubazione
- 7. Letto e rifianco in sabbia
- 8. Pozzetto prefabbricato in cls

COMUNE DI BRINDISI
PROVINCIA DI BRINDISI



Progetto per un centro di recupero di rifiuti speciali non pericolosi in procedura semplificata ai sensi dell'art. 216 del D.Lgs 152/06 e ss.mm.ii. -D.M. 186/2006.
Richiesta Autorizzazione Unica Ambientale
ai sensi del D.P.R. 13 marzo 2013 n. 59



PIAZZA XXIV MAGGIO N. 14/15
72012 CAROVIGNO (BR)


AUTORIZZAZIONE UNICA AMBIENTALE	elaborato:	08 / AGG.1
	scala:	VARIE
AGGIORNAMENTO 1 DELLA TAVOLA N. 8 DATATA NOVEMBRE 2013	data:	MARZO 2014

Consulenza ambientale e progettazione:	
Dott. Ing. Pasquale MELPIGNANO	
Via Dalmazia n. 31.a	
72100 BRINDISI	

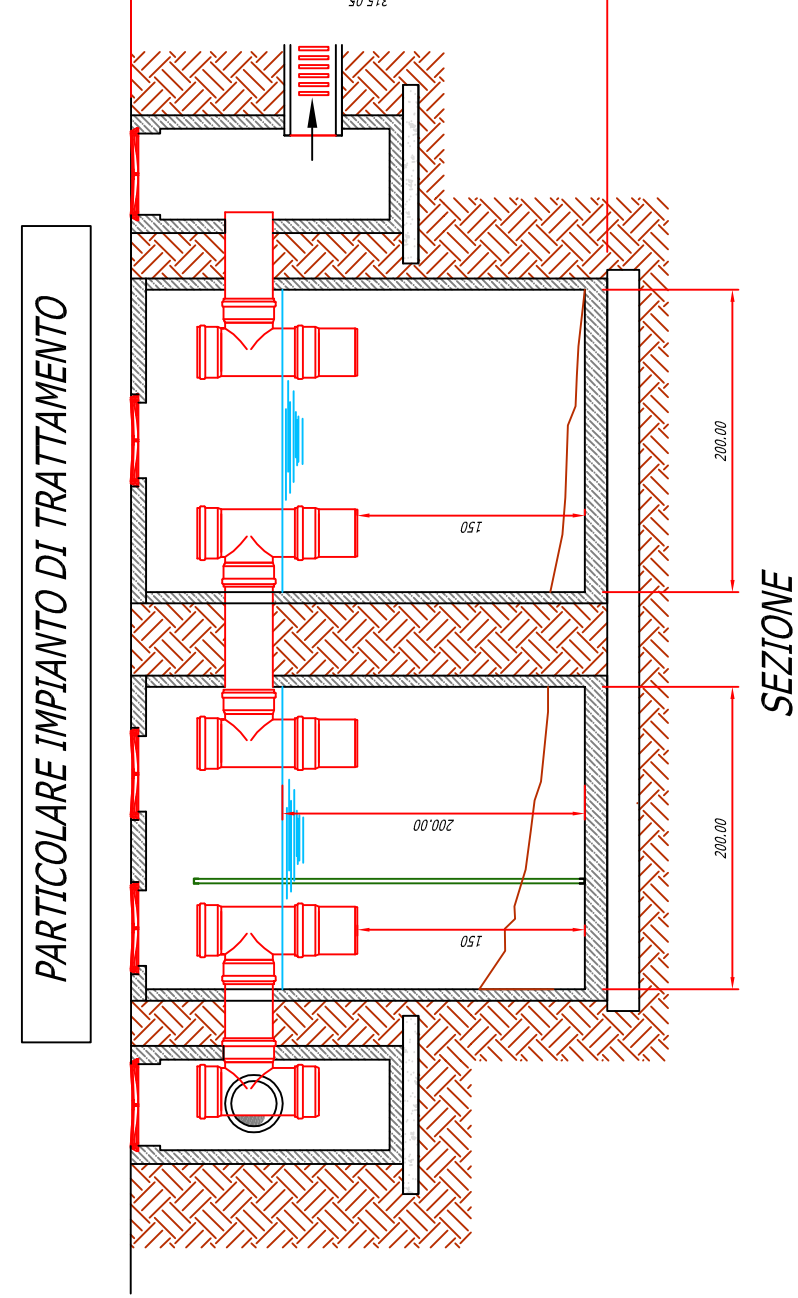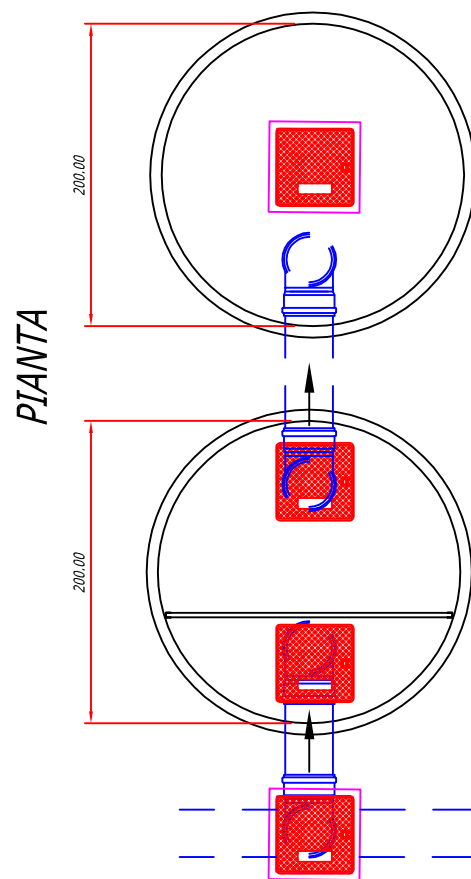



SEZIONE

PARTICOLARE IMPIANTO DI TRATTAMENTO

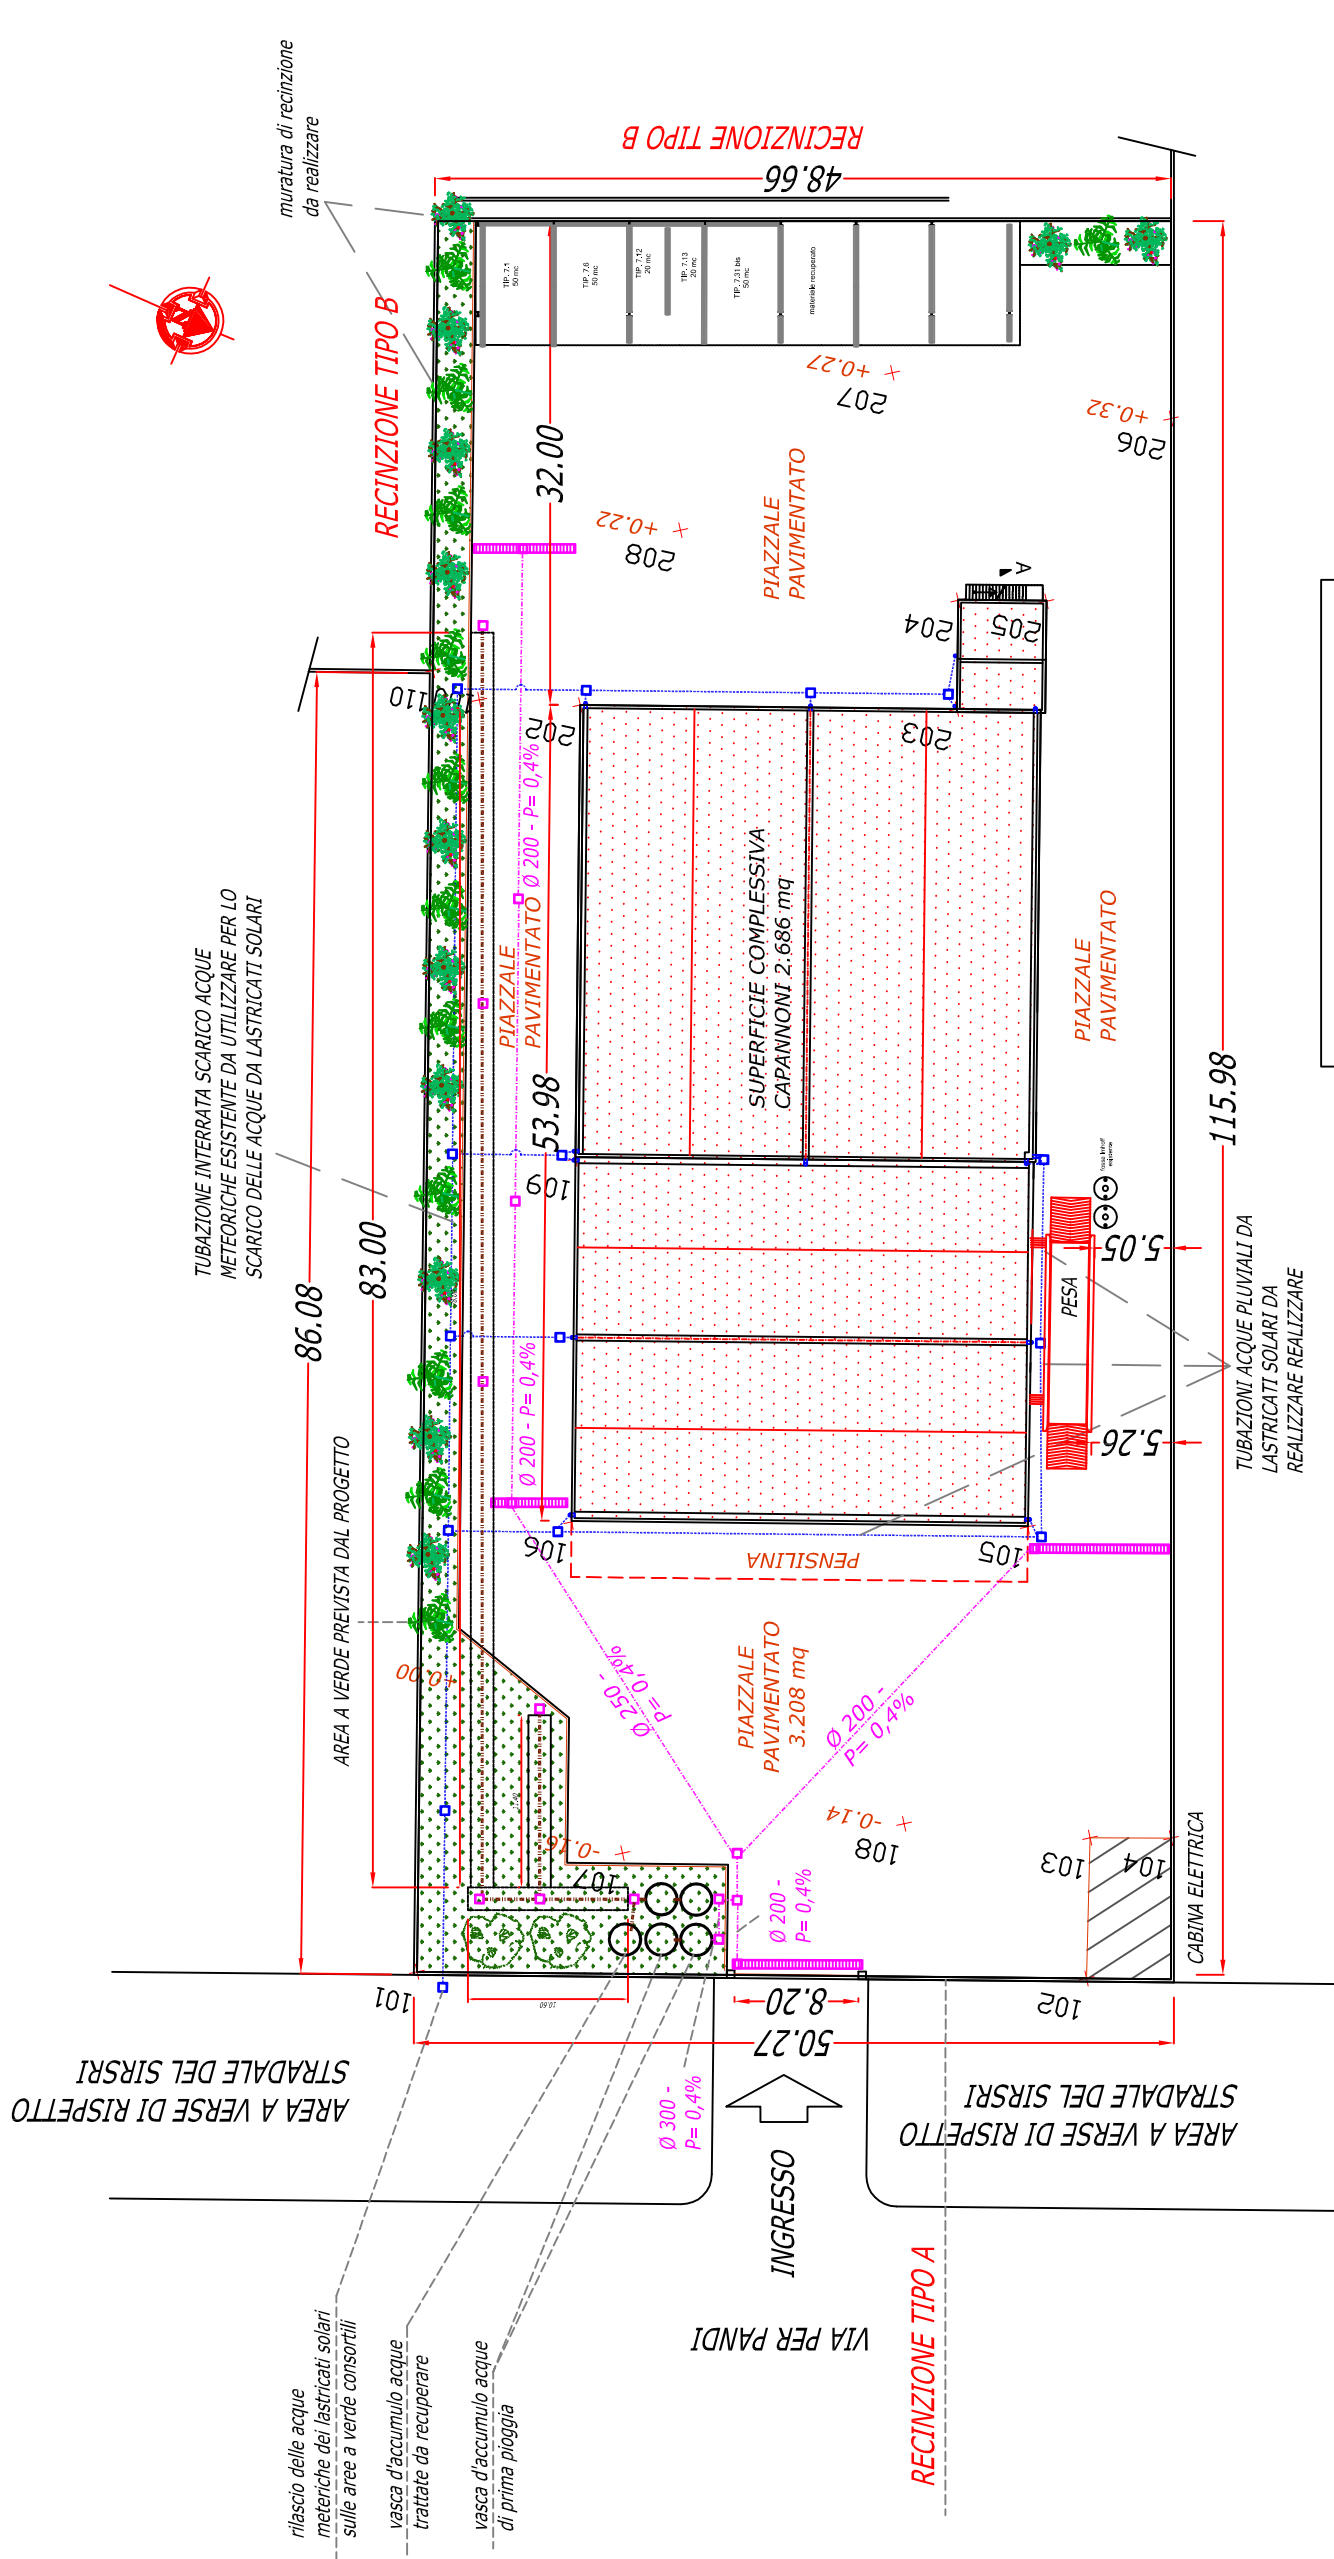


PLANIMETRIA ACQUE
METEORICHE - SCALA 1:500

SEZIONE A - A - SCALA 1:100

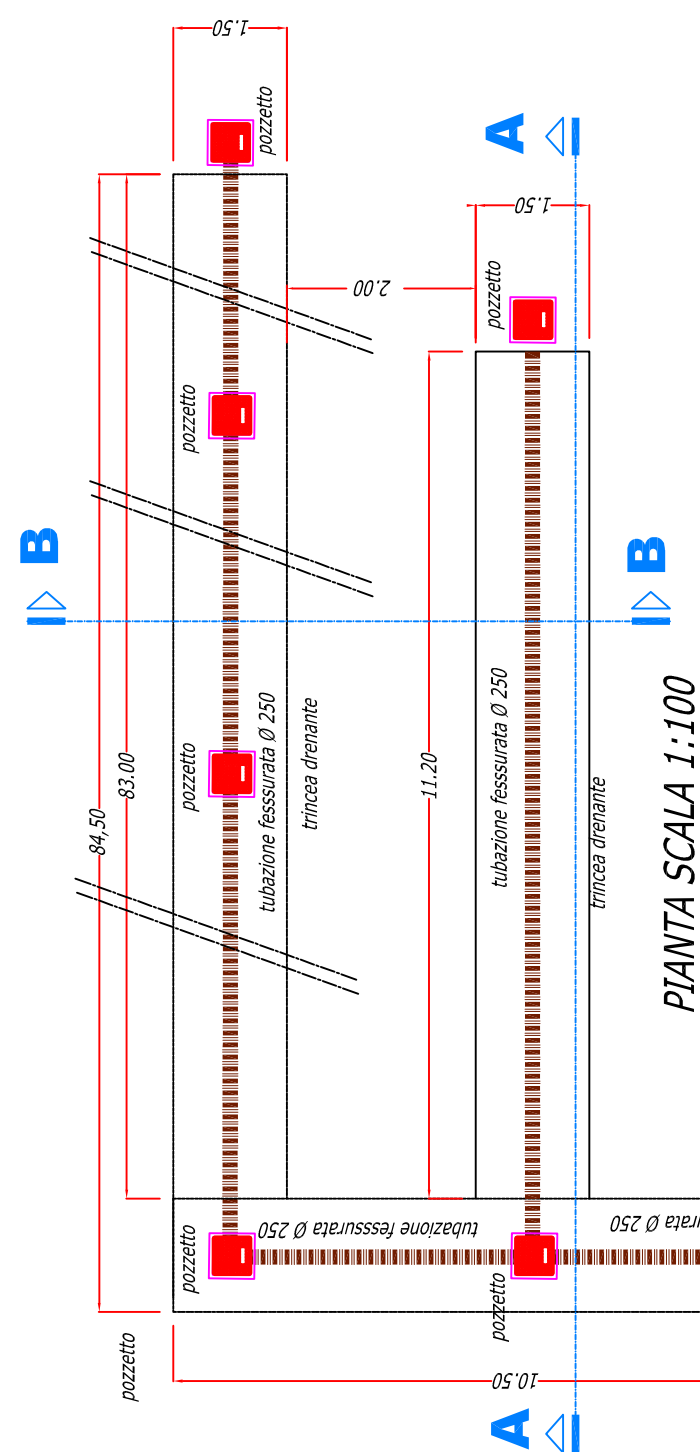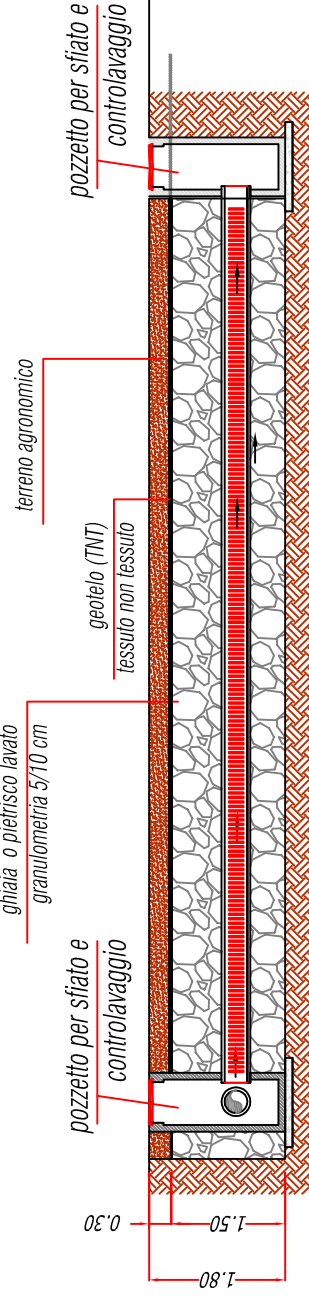

PIANTA SCALA 1:100

PARTICOLARE SISTEMA DRENANTE

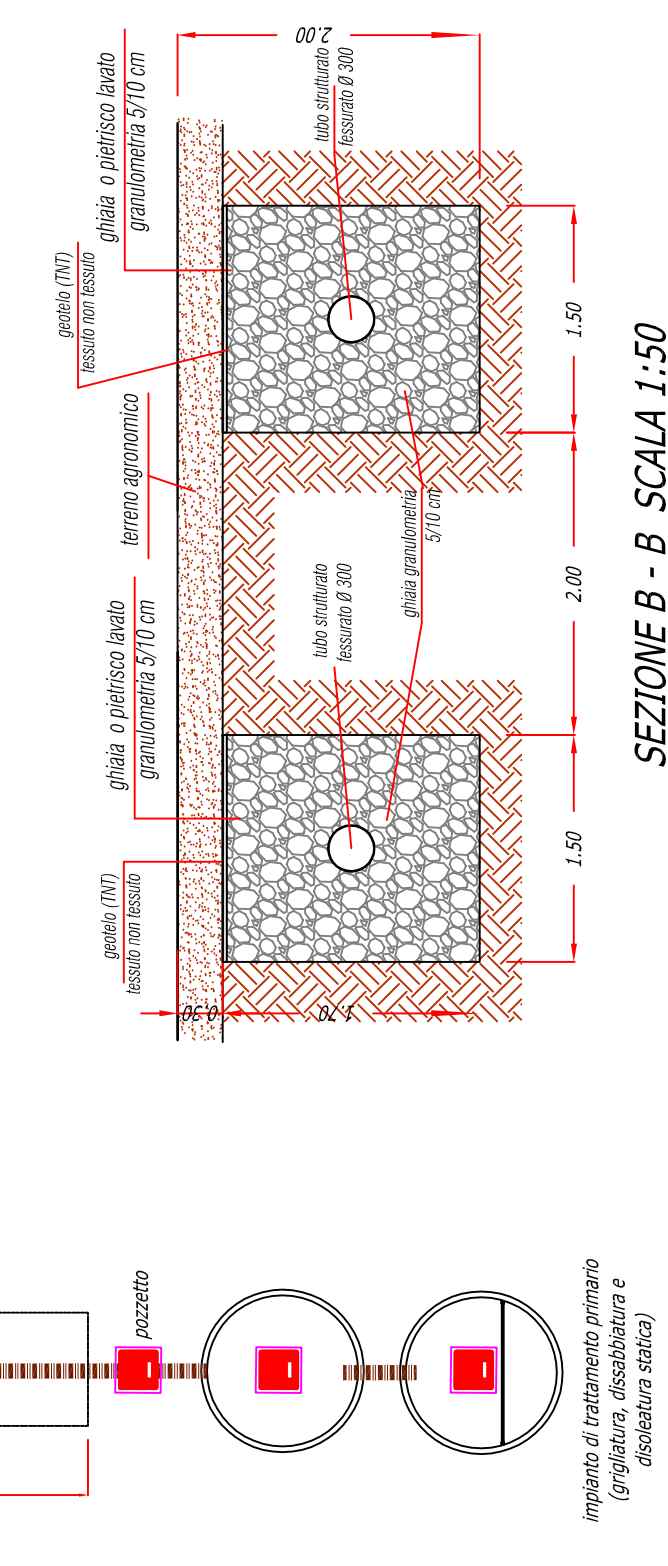

DISTINTA SUPERFICI

- superficie complessiva lotto al netto della recinzione 5.705 mq
- superficie lastricati solari capanno e uffici 1.679 mq
- superficie tettoia (scarico nelle aree a verde) 295 mq
- aree verde 514 mq
- superficie piazzale e superficie dilavata dalle acque meteoriche da considerare ai fini della determinazione delle portate 3.208 mq