



TABELLA TIPOLOGIA E QUANTITATIVI MATERIALI DA RECUPERARE

DENOMINAZIONE	CODICE CER	QUANTITATIVI		ATTIVITA'
		[mc/a]	[t/a]	
Polveri e residui affini, diversi da quelli di cui alla voce 01 03 07	01 03 08	107,14	150	R13
Scarti di ghiaia, diversi da quelli di cui alla voce 01 04 08	01 04 08	107,14	150	R5
Scarti di sabbia e argilla	01 04 09	85,71	120	R5
Polveri e residui affini, diversi da quelli di cui alla voce 01 04 07	01 04 10	85,71	120	R13
Rifiuti prodotti dalla lavorazione della pietra, diversi da quelli di cui alla voce 01 04 07	01 04 13	142,86	200	R5
Rifiuti della produzione di materiali compositi a base di cemento, diversi da quelli di cui alla voce 101309 e 101310	101311	107,14	150	R5-R13
Cemento	17 01 01	250,00	350	R5-R13
Mattoni	17 01 02	142,86	200	R5-R13
Mattonelle e ceramiche	17 01 03	142,86	200	R5-R13
Miscugli o scorie di cemento, mattoni, mattonelle e ceramiche, diverse da quelli di cui alla voce 17 01 06	17 01 07	357,14	500	R5-R13
Terra e rocce, diversi da quelli di cui alla voce 17 05 03	17 05 04	4285,71	6000	R5-R13
Pietrisco per massicciate ferroviarie, diverso da quello di cui alla voce 17 05 07	17 05 08	142,86	200	R5-R13
Materiali da costruzione a base di gesso, diversi da quelli di cui alla voce 17 08 01	17 08 02	714,29	1000	R5-R13
Rifiuti misti dell'attività di costruzione, demolizione, diversi da quelli di cui alle voci 17 09 01, 17 09 02, 17 09 03	17 09 04	2500,00	3500	R5-R13
QUANTITA' TOTALI ANNUE		8.171,43	12.840,00	
QUANTITA' TOTALI GIORNALIERE		35,27	49,38	

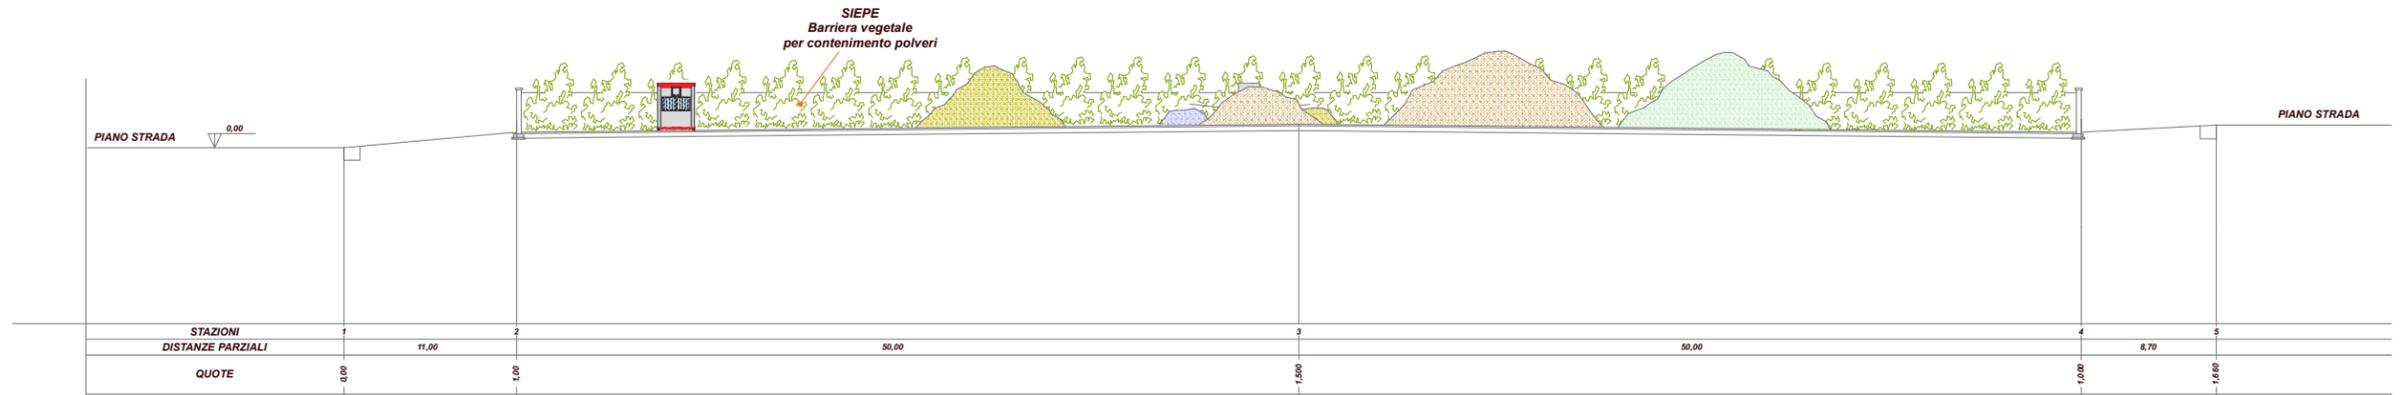

SEZIONE A-A
scala 1:200

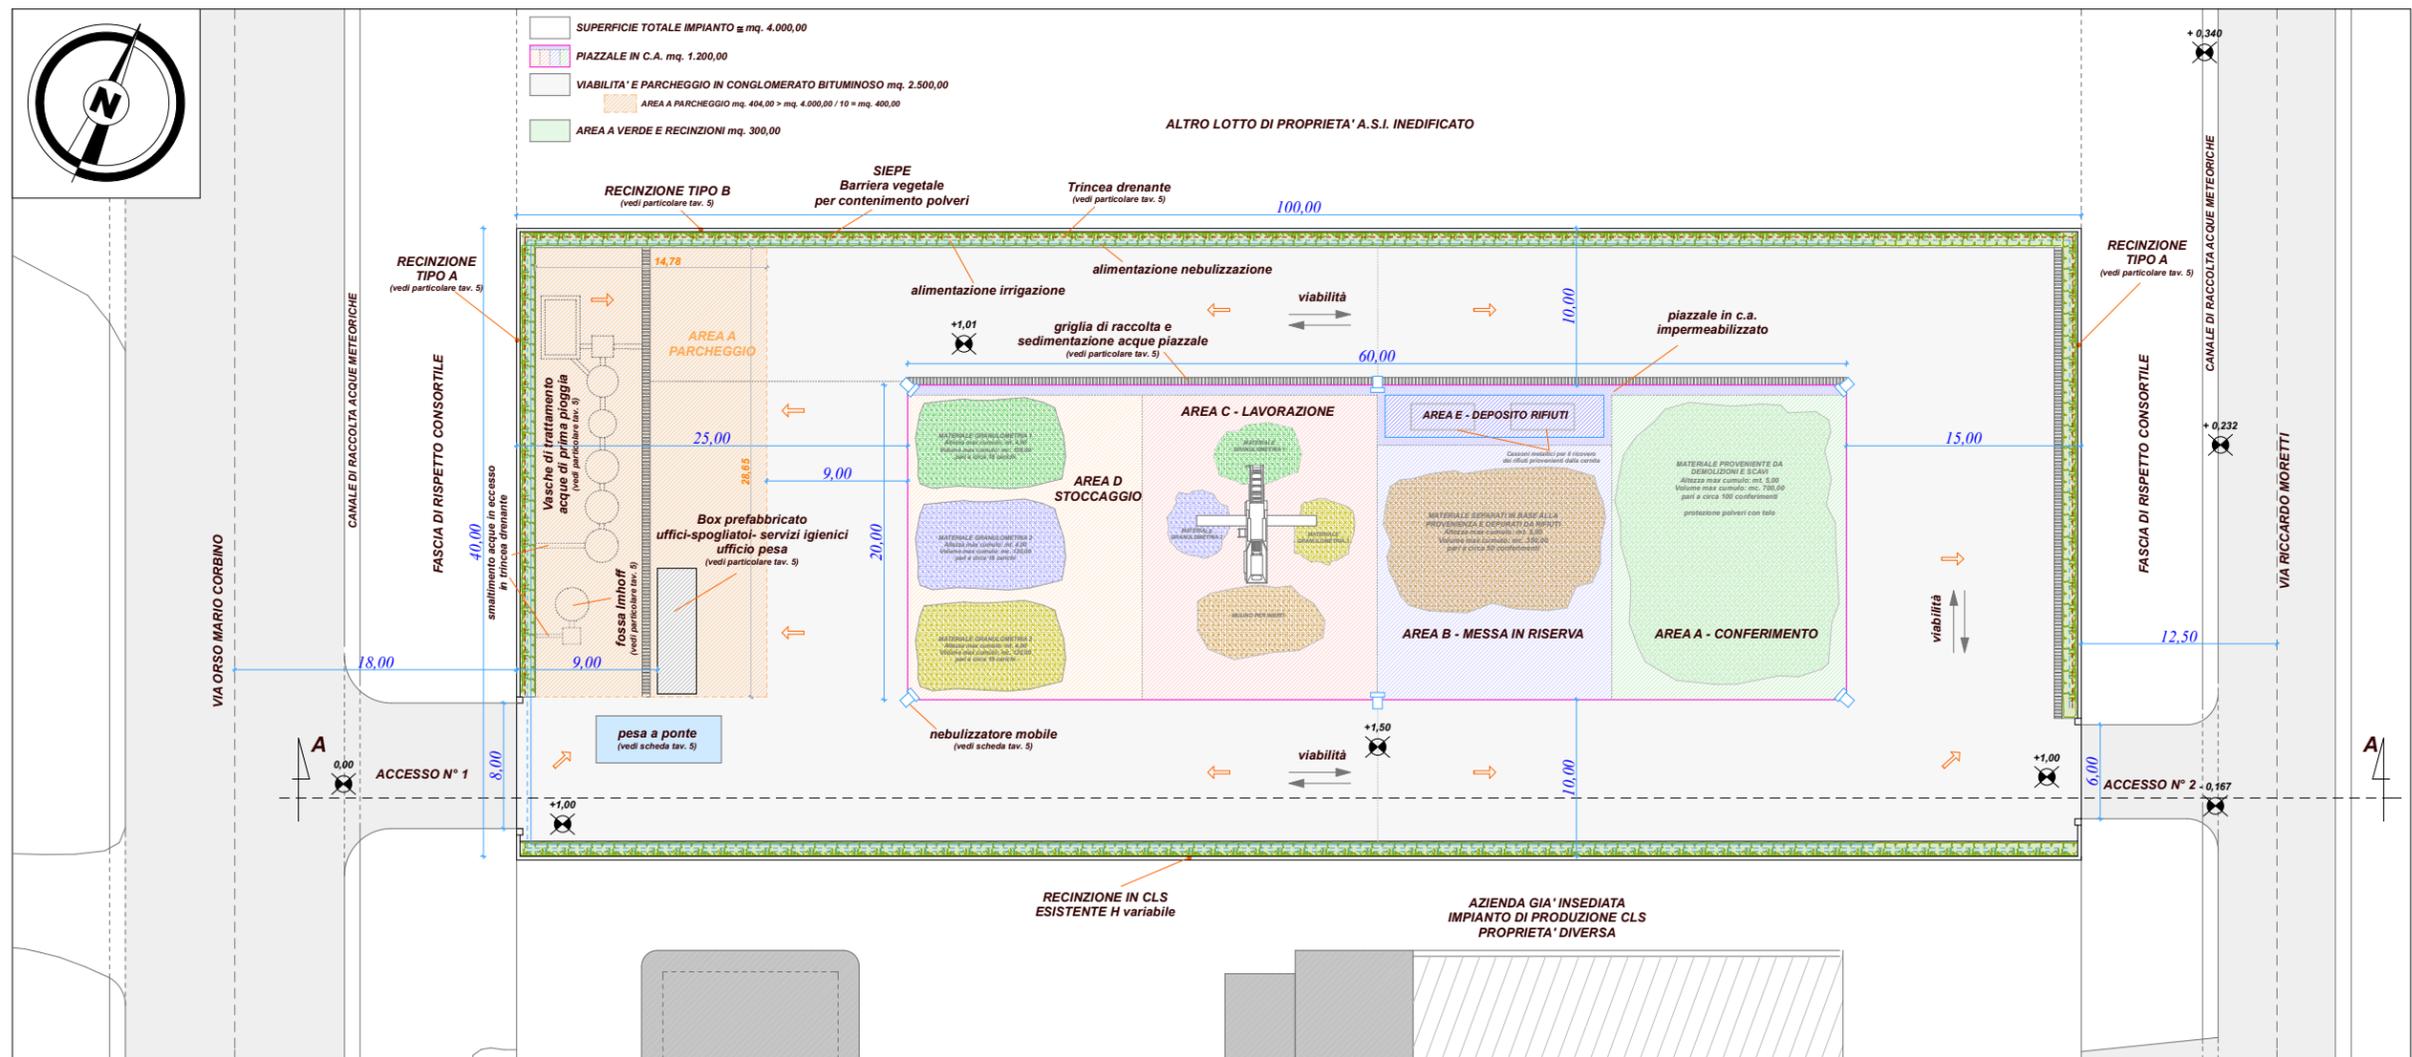

PLANIMETRIA STATO DI PROGETTO
scala 1:200

COMUNE DI BRINDISI
Provincia di Brindisi

PROGETTO DI UN IMPIANTO DI RECUPERO, SELEZIONE E MESSA IN RISERVA DI RIFIUTI E MATERIALI INERTI NON PERICOLOSI, PROVENIENTI DA ATTIVITA' DI COSTRUZIONE, DEMOLIZIONE E SCAVI CON CAPACITA' COMPLESSIVA SUPERIORE A 10 T/GIORNO

Verifica di Assoggettabilità a VIA
art. 20 - parte Seconda - D.Lgs. 152/06

Elaborato **4** STATO DI PROGETTO
PLANIMETRIA E SEZIONE
ELENCO RIFIUTI TRATTATI

Committente **GRECO SCAVI BRINDISI di Greco Ivan Sas**
Contrada Piccoli, 8
72100 Brindisi
P.I. 02270260744

Tecnico **Ing. Canio Criscuoli**
Studio Tecnico Lies S.r.l.

Data **LUGLIO 2015**

Note