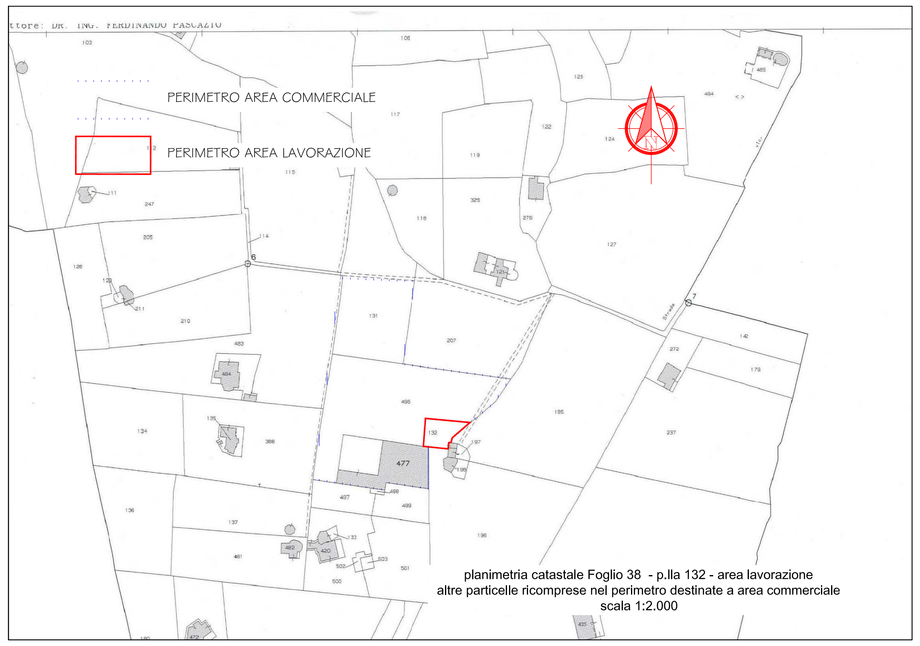

planimetria catastale Foglio 38 - p.lla 132 - area lavorazione
altre particelle ricomprese nel perimetro destinate a area commerciale
scala 1:2.000

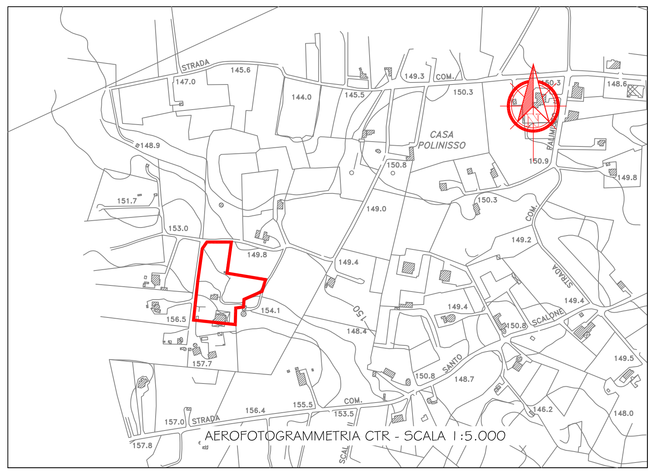

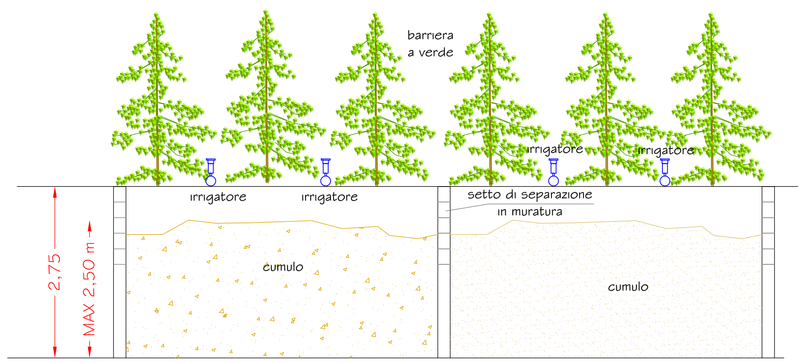

VISTA IN PROSPETTO

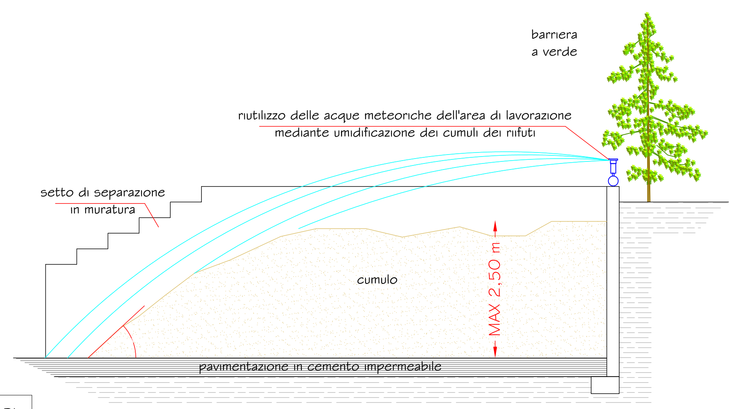

PARTICOLARE DEPOSITO DEI RIFIUTI E SISTEMA DI RIUTILIZZO DELLE ACQUE METEORICHE

SEZIONE

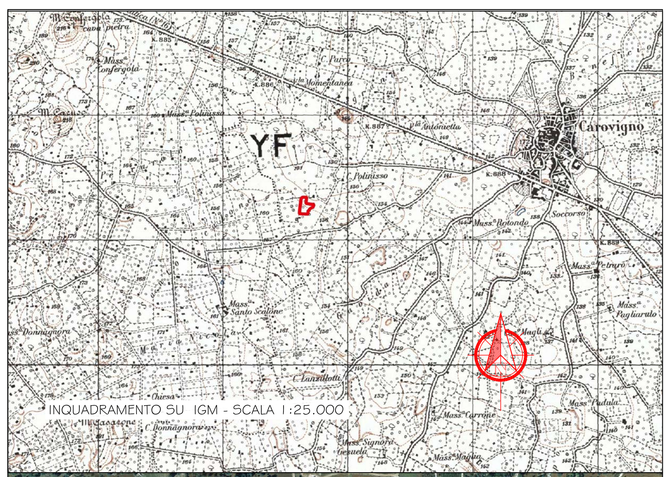

TABELLA RIEPILOGATIVA TIPOLOGIE DI RIFIUTI DA TRATTARE PRESSO L'IMPIANTO DI RECUPERO GRECO & COMPANY S.R.L.

TIP.	DESCRIZIONE	MODALITA' DI STOCCAGGIO	OPERAZIONI DI RECUPERO	QUANTITATIVI MASSIMI ANNUI PREVISTI D.M. 186/06 (t/anno)			QUANTITATIVI MASSIMI RICHIESTI (t/anno)			CAPACITA' DI MASSIMO STOCCAGGIO			
				R13	R5	R10	R13	R5	R10	γ (t/mc)	mq	mc	t
7.1	Rifiuti costituiti da laterizi, intonaci e conglomerati di cemento armato e non, comprese le traverse e traversoni ferroviari e i pali in calcestruzzo armato provenienti da linee ferroviarie, telematiche ed elettriche e frammenti di rivestimenti stradali, purché privi di amianto CER: 101311, 170101, 170102, 170103, 170107, 170802, 170904, 200311	CUMULI	R13-R5	67.360	120.000	=	35.000	35.000	=	1,4	95	220	308
7.2	Rifiuti di rocce da cave autorizzate CER: 010399, 010408, 010410,	CUMULI	R13-R5	10.000	90.000	=	3.000	3.000	=	1,5	45	77	116
7.6	Conglomerato bituminoso, frammenti di piattelli per il tiro al volo CER: 170302	CUMULI	R5-R13	97.870	97.870	=	5.000	5.000	=	1,6	25	46	74
7.31 bis	Terre e rocce di scavo CER: 170504	CUMULI	R13-R5	47.760	150.000	=	7.000	7.000	=	2,0	28	57	114
		TOTALI						35.000			193	400	612

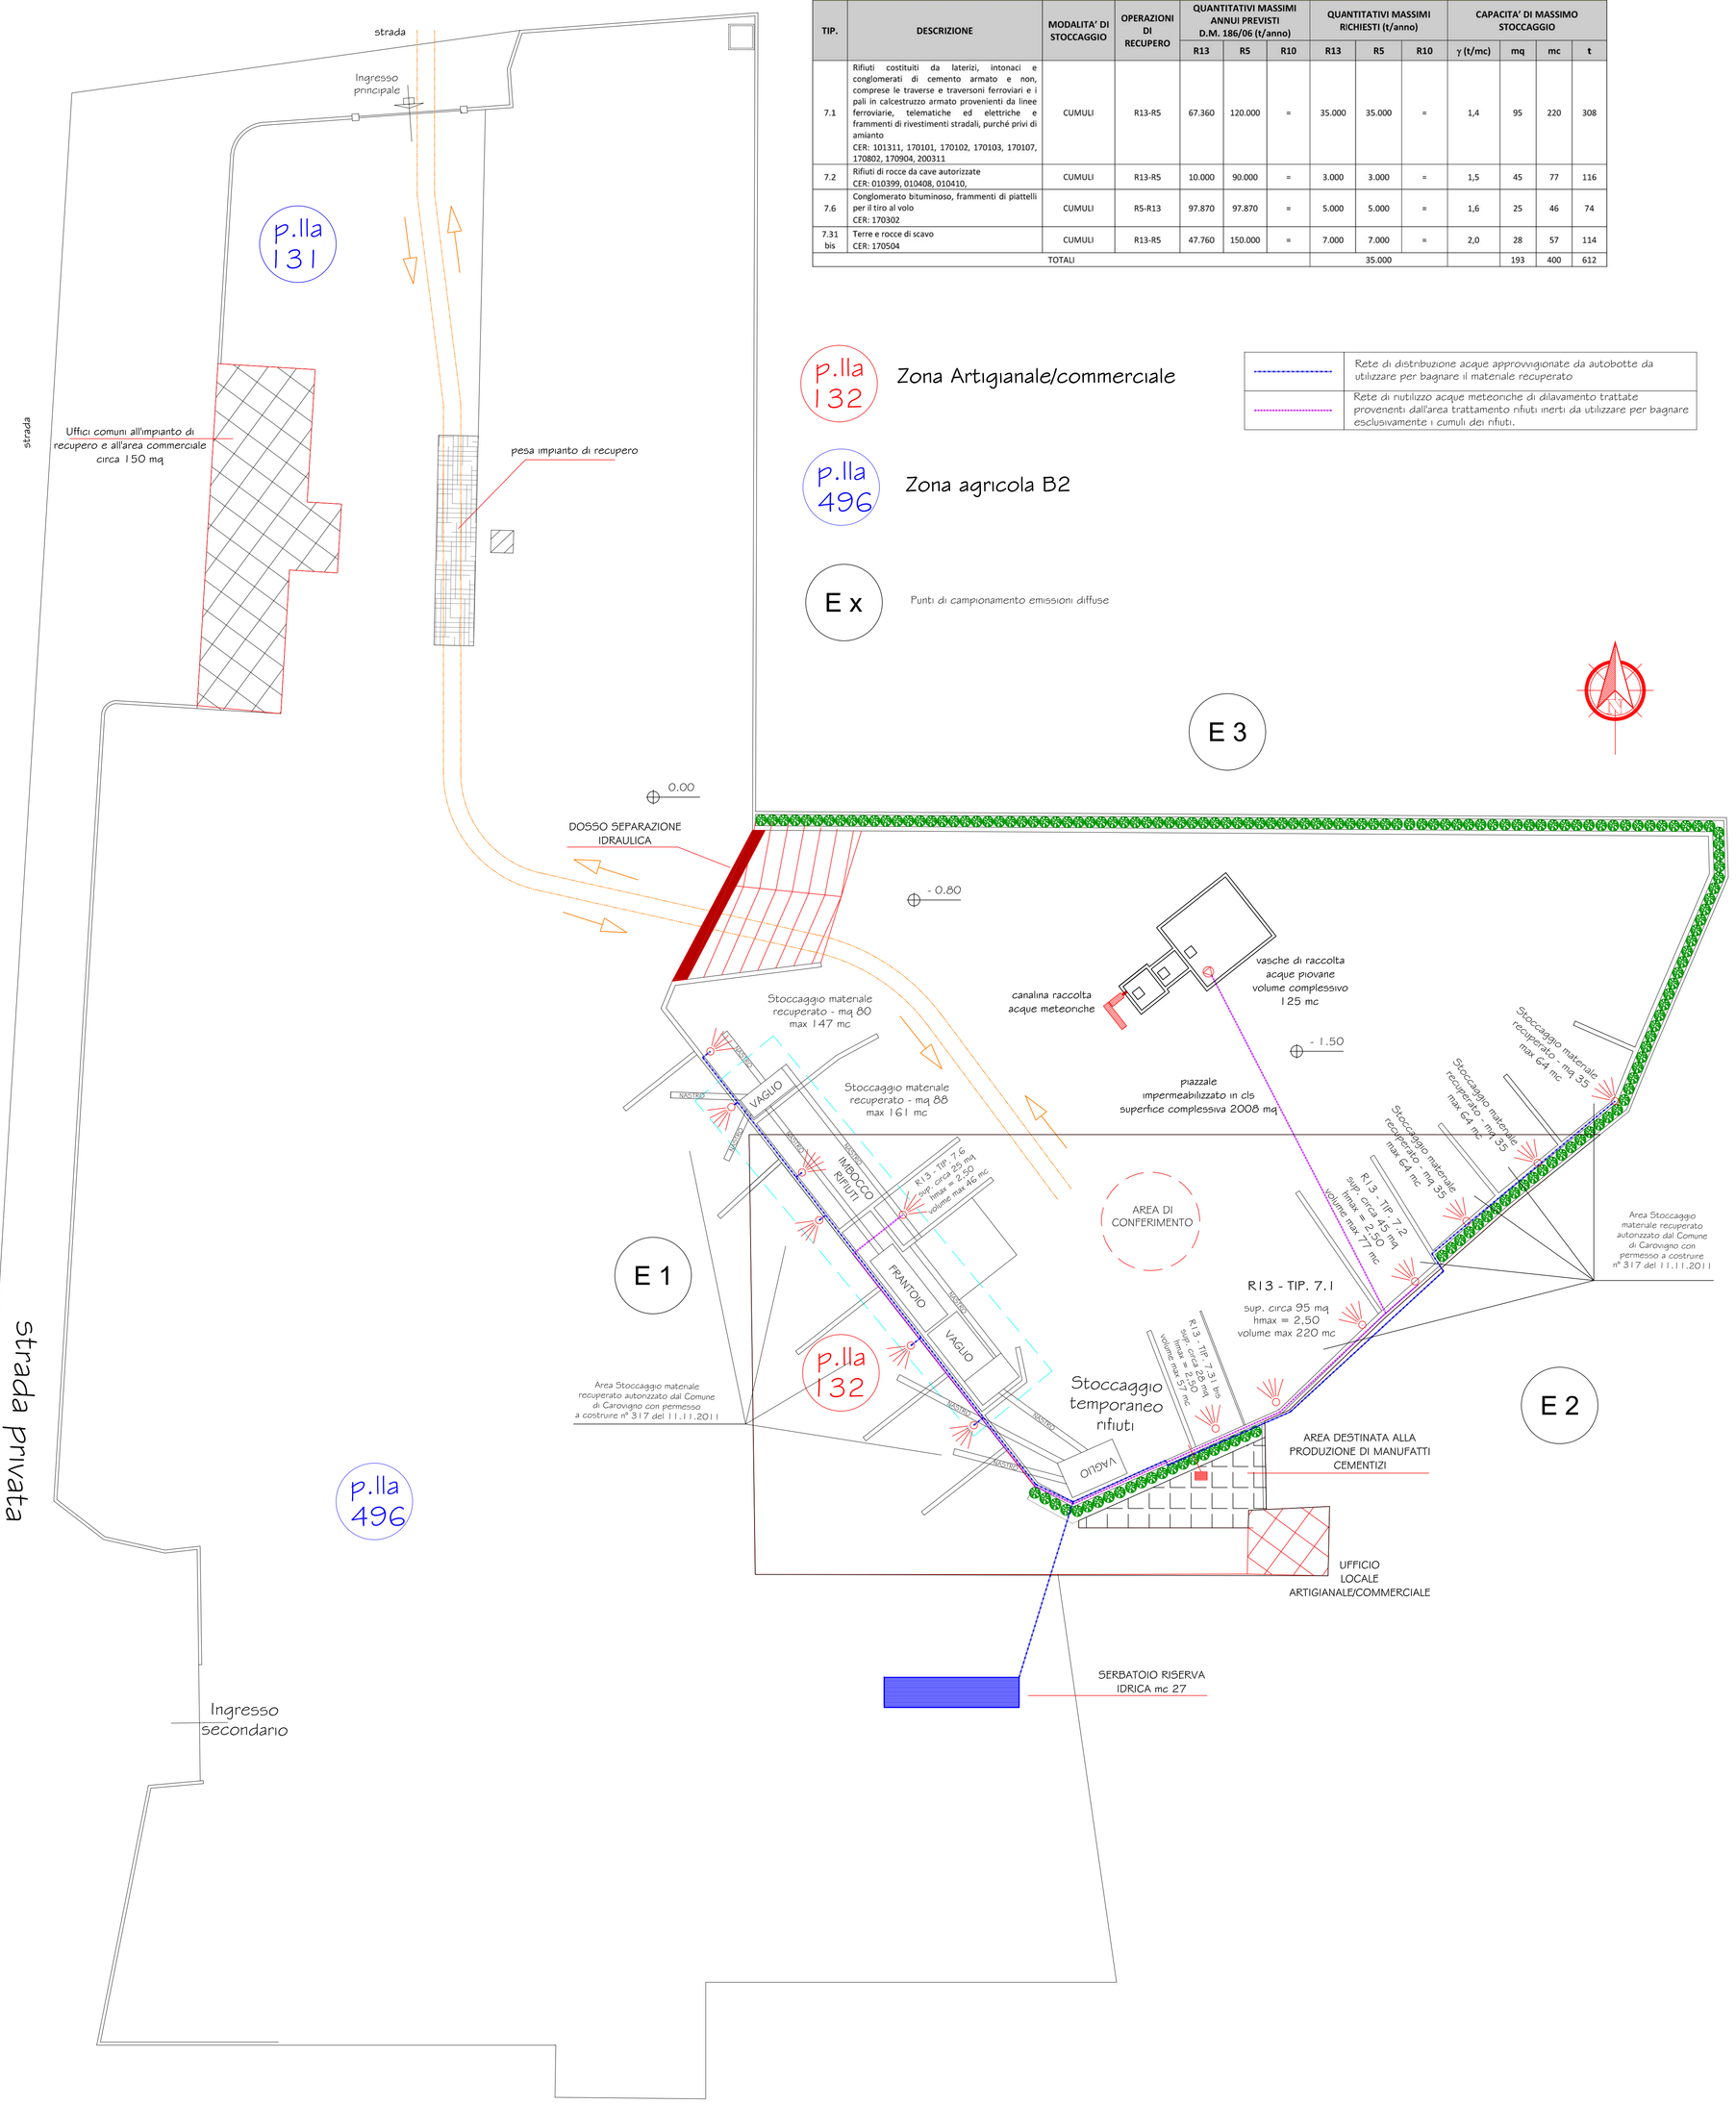

PLANIMETRIA GENERALE CON LAY-OUT - SCALA 1:200

PROVINCIA DI BRINDISI

Committente

GRECO & COMPANY S.R.L.
Località Polonnisso
72012 Carovigno (BR)

IL TECNICO

Geologo dott. Dario FISCHETTO
Corso Garibaldi, 27
72100 Brindisi (BR)
P.IVA: 01892970748
C.F.: FSC DRA 71E27 B180Z

ORDINE DEI GEOLOGI PUGLIA — geologo DARIO FISCHETTO N° 475

Oggetto

COMUNE DI CAROVIGNO

PLANIMETRIA GENERALE IMPIANTO DI RECUPERO RIFIUTI NON PERICOLOSI AI SENSI DELL'ART. 216 DEL D. LGS. 152/2006

agg.	data	descrizione

IMPIANTO DI RECUPERO RIFIUTI SPECIALI NON PERICOLOSI COSTITUITI DA MATERIALI INERTI IN PROCEDURA SEMPLIFICATA AI SENSI DELL'ART. 216 DEL elaborato d.lgs.152/06 e ss.mm.ii

file

Titolo elaborato

INQUADRAMENTO TERRITORIALE E PLANIMETRIA GENERALE CON LAY-OUT AZIENDALE

elaborato

TAV. 1

data	scala	n. progetto	firma
APRILE 2016	come riportato		

Il presente elaborato e' di proprieta' esclusiva e non puo' essere divulgato o riprodotto anche solo parzialmente senza autorizzazione ai sensi della legge n. 633 del 24 aprile 1941