


PLANIMETRIA COMPENSORIO "CITTADELLA DELLA RICERCA"

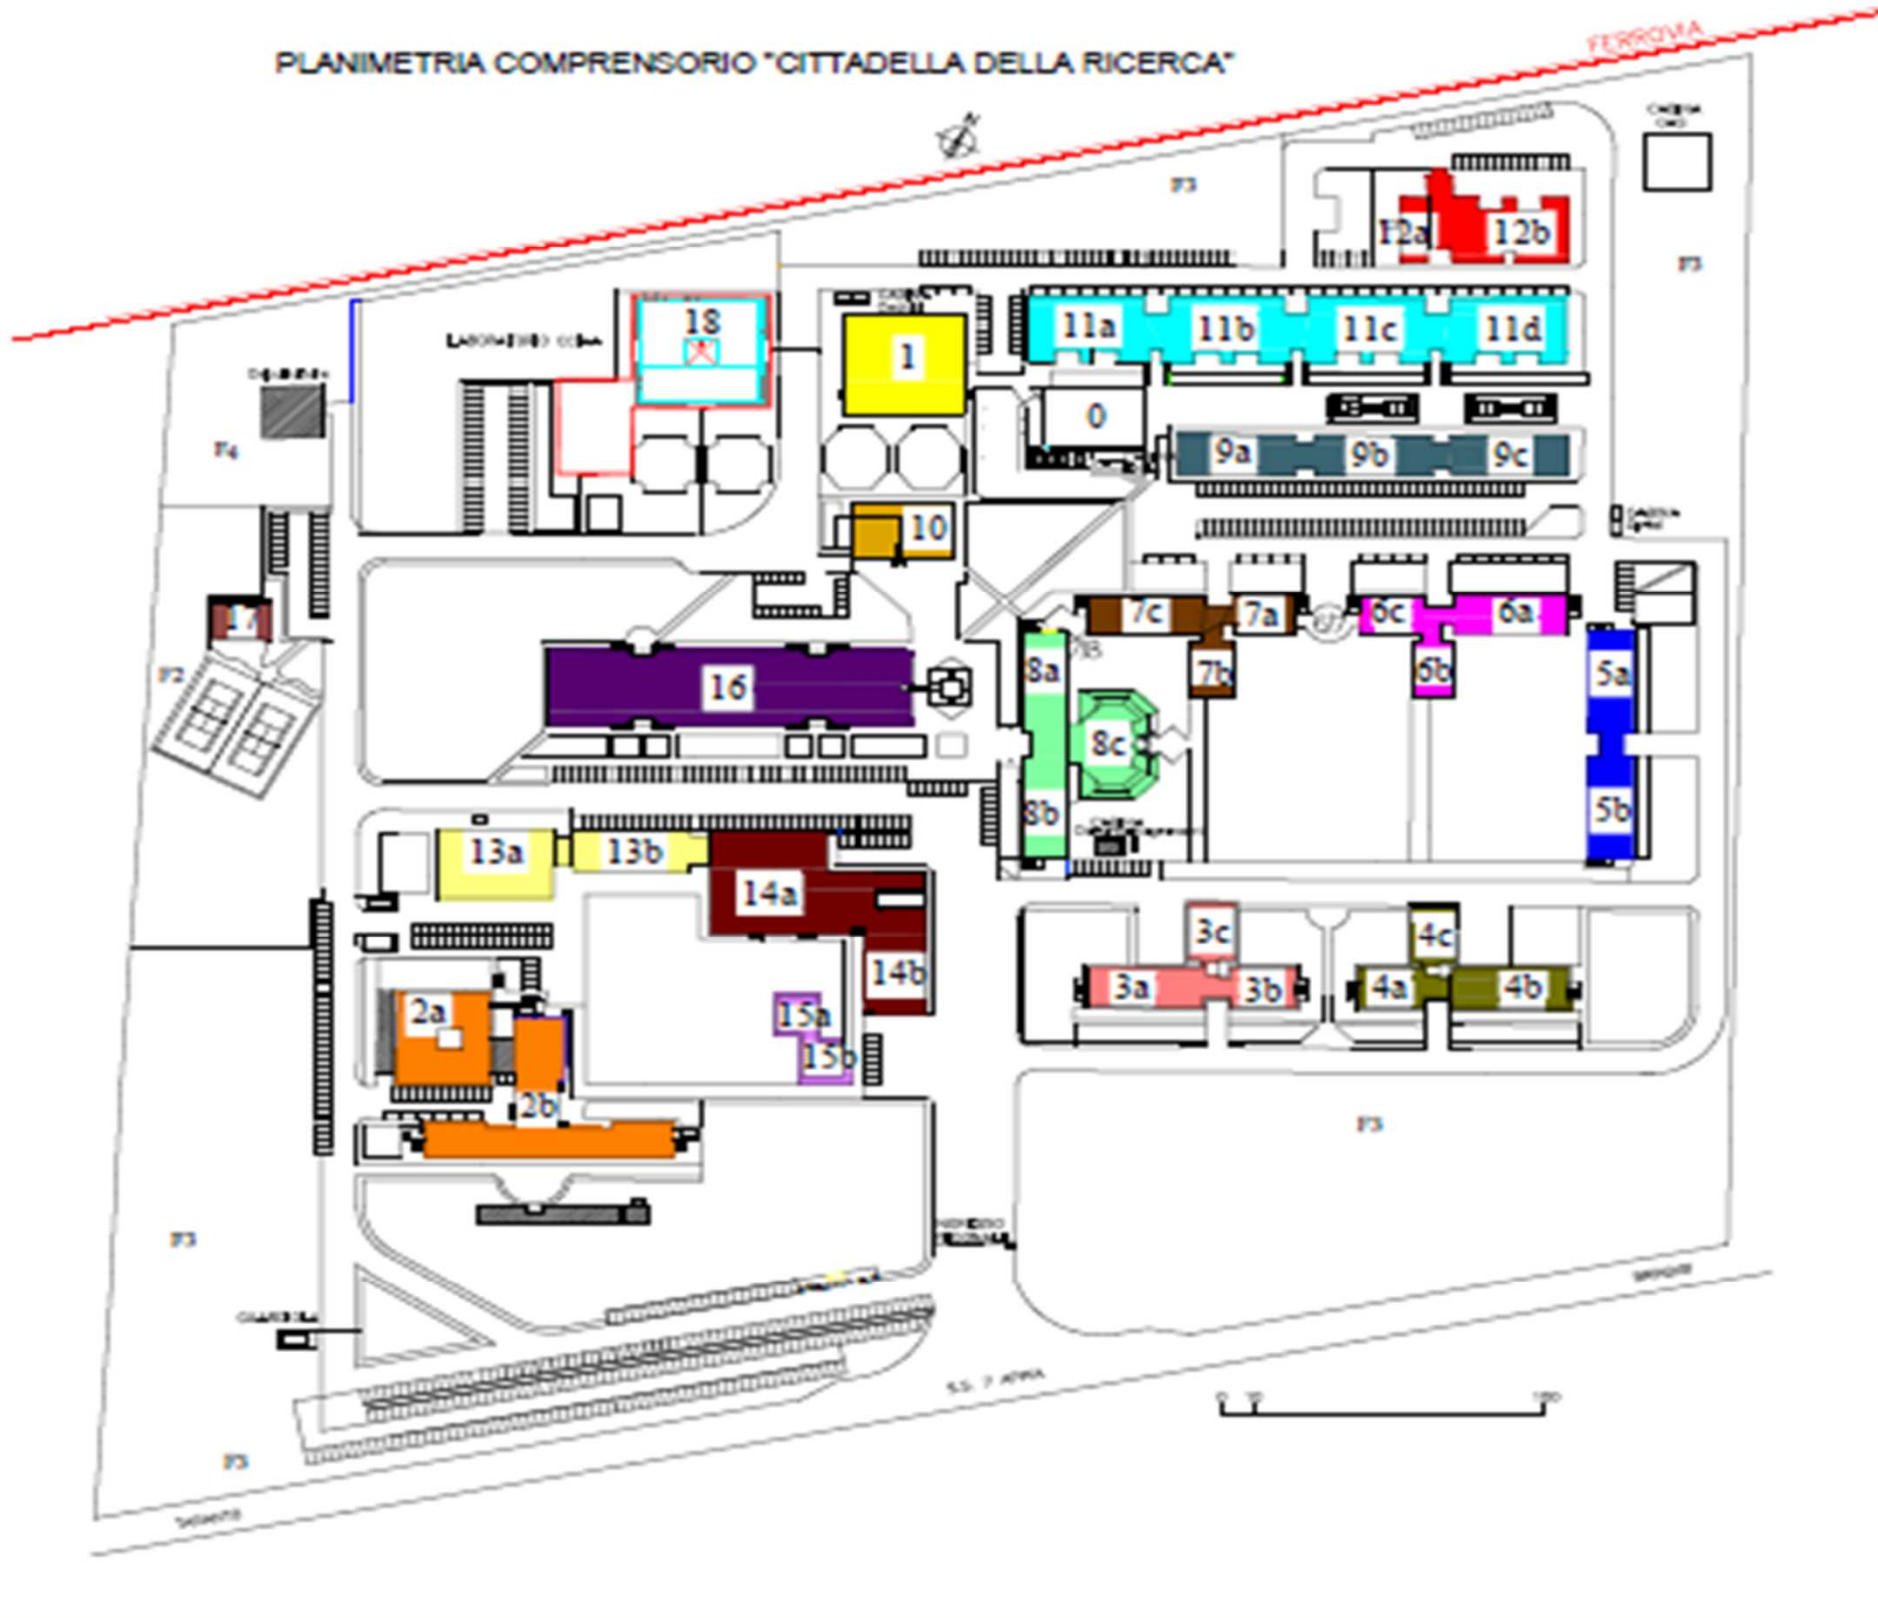

Legenda

Rif.	Lotto	piano	mq	note
2	2b	SI, PT e 1P	3.476,00	
3	3b	P.T.	150,64	
	3c	P.T.	92,27	
	3a	1°P	421,34	i lotti 3a e 3 c piano 1° sono collegati
	3c	1°P	231,06	
4	3b	1°P	262,18	
	4a	P.T.	152,54	
	4b	1° P.	434,46	
5	4c	P.T.	97	
	5a	1° P.	410,89	
	5b	P.T.	301,78	
7	5b	1° P.	480,87	
	7a	1° P.	235,98	
	7b	1° P.	232,41	
8	7c	1° P.	397,09	
	8a	P.T.	246,79	
	8b	P.T.	297,87	
10	8b	1° P.	424,26	
	10	P.T. e 1°P	412,18	in ristrutturazione
13	13a	PT	790	mensa
	13b	PT	710	in ristrutturazione
15	15a	PT	158,12	
	15b	PT	133,12	
16	16	SI, PT, 1P e 2P	7919,78	foresteria / in ristrutturazione
17	17	PT	178,66	