



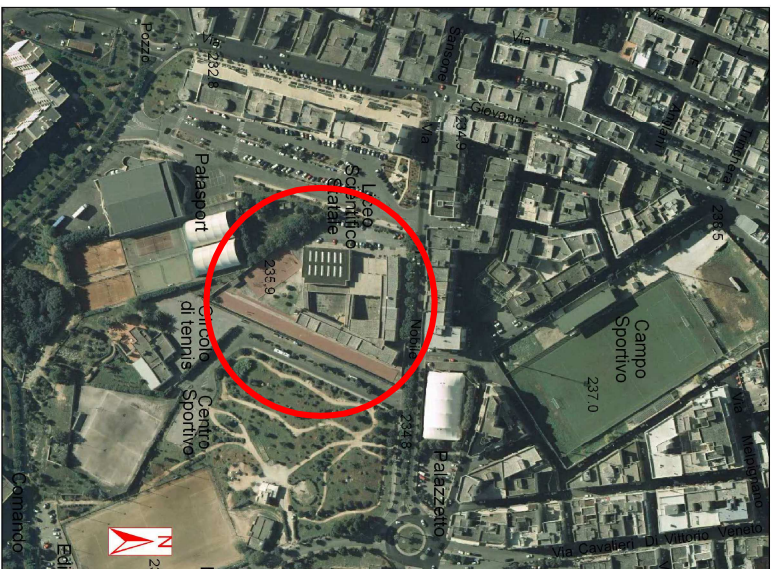

ORTOFOTO SCALA 1:2000

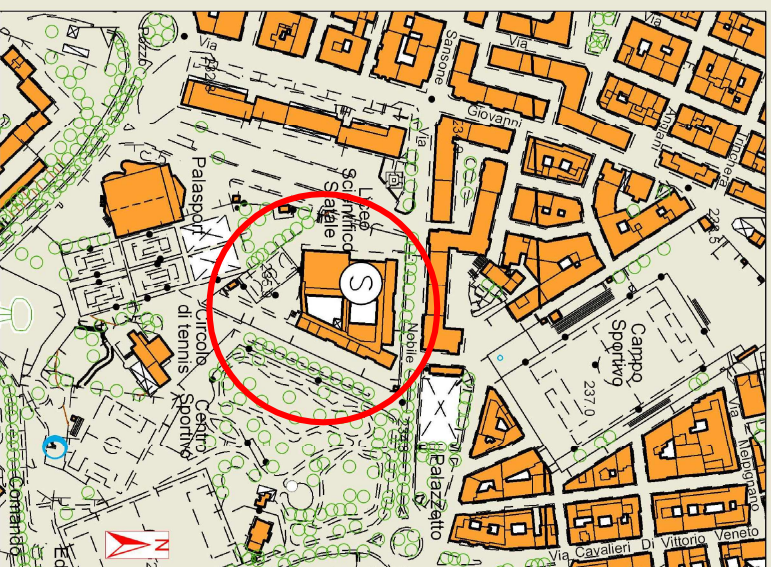

CARTA TECNICA SCALA 1:2000



PROVINCIA DI BRINDISI
SERVIZIO TECNICO
PIANIFICAZIONE TERRITORIALE E POLITICHE COMUNITARIE

LICEO SCIENTIFICO "L. PEPE" DI OSTUNI (BR).-INTERVENTI URGENTI FINALIZZATI ALLA PREVENZIONE E RIDUZIONE DEL RISCHIO CONNESSO ALLA VULNERABILITA' DEGLI ELEMENTI ANCHE NON STRUTTURALI.

progetto esecutivo	
scala: 1:2000	
tavola n° 1	
INGUADRAMENTO URBANISTICO	

Progettisti: Geom. Alessandro SARACINO	Responsabile del procedimento : Dott. Arch. Pietro CALABRESSE
	Il Dirigente: Dott. Ing. Sergio M. RINI

elaborato: Settembre 2011	aggiornato:	data:	file:	dis. progettista:
-------------------------------------	--------------------	--------------	--------------	--------------------------