

PROVINCIA DI BRINDISI

COMUNE DI OSTUNI

FASE PROGETTUALE

RICHIESTA DI VALUTAZIONE DI IMPATTO AMBIENTALE PER IMPIANTO DI ZINCATURA A CALDO CON CAPACITÀ PRODUTTIVA SUPERIORE A 2 TON/H DI ACCIAIO GREZZO

TITOLO ELABORATO

PROGETTO DEFINITIVO

1. TAV. 1: PLANIMETRIE D'INDIVIDUAZIONE – DATI CATASTALI
2. TAV. 2: STRALCIO AEROFOTOGRAMMETRICO
3. TAV. 3: PLANIMETRIA GENERALU
4. TAV. 4: PLANIMETRIA COPERTURE:
5. TAV. 5: PLANIMETRIA CON INDICAZIONE DELLE AREE
6. TAV. 6: PLANIMETRIA STOCCAGGI
7. TAV. 7: PLANIMETRIA EMISSIONI
8. TAV. 8: PLANIMETRIA EMISSIONI SONORE
9. TAV. 9: PLANIMETRIA ACQUE METEORICHE

DATA

19/12/2014

REVISIONE

0

ALLEGATO N.

2

Consulenza:



Via Federico II Svevo, 66

72023 – Mesagne (BR)

Tel: 0831/771857

Fax: 0831/735466

email: info@servizichimiciambientali.it

La ditta:

MILZINC SRL/MILFER SRL

S.S. 16 km 183

Ostuni (BR)

Tel: 0831/331475

Fax: 0831/340077


email: milzinc@libero.it



UBICAZIONE

STRALCIO DEL I.G.M.

SCALA 1:25000

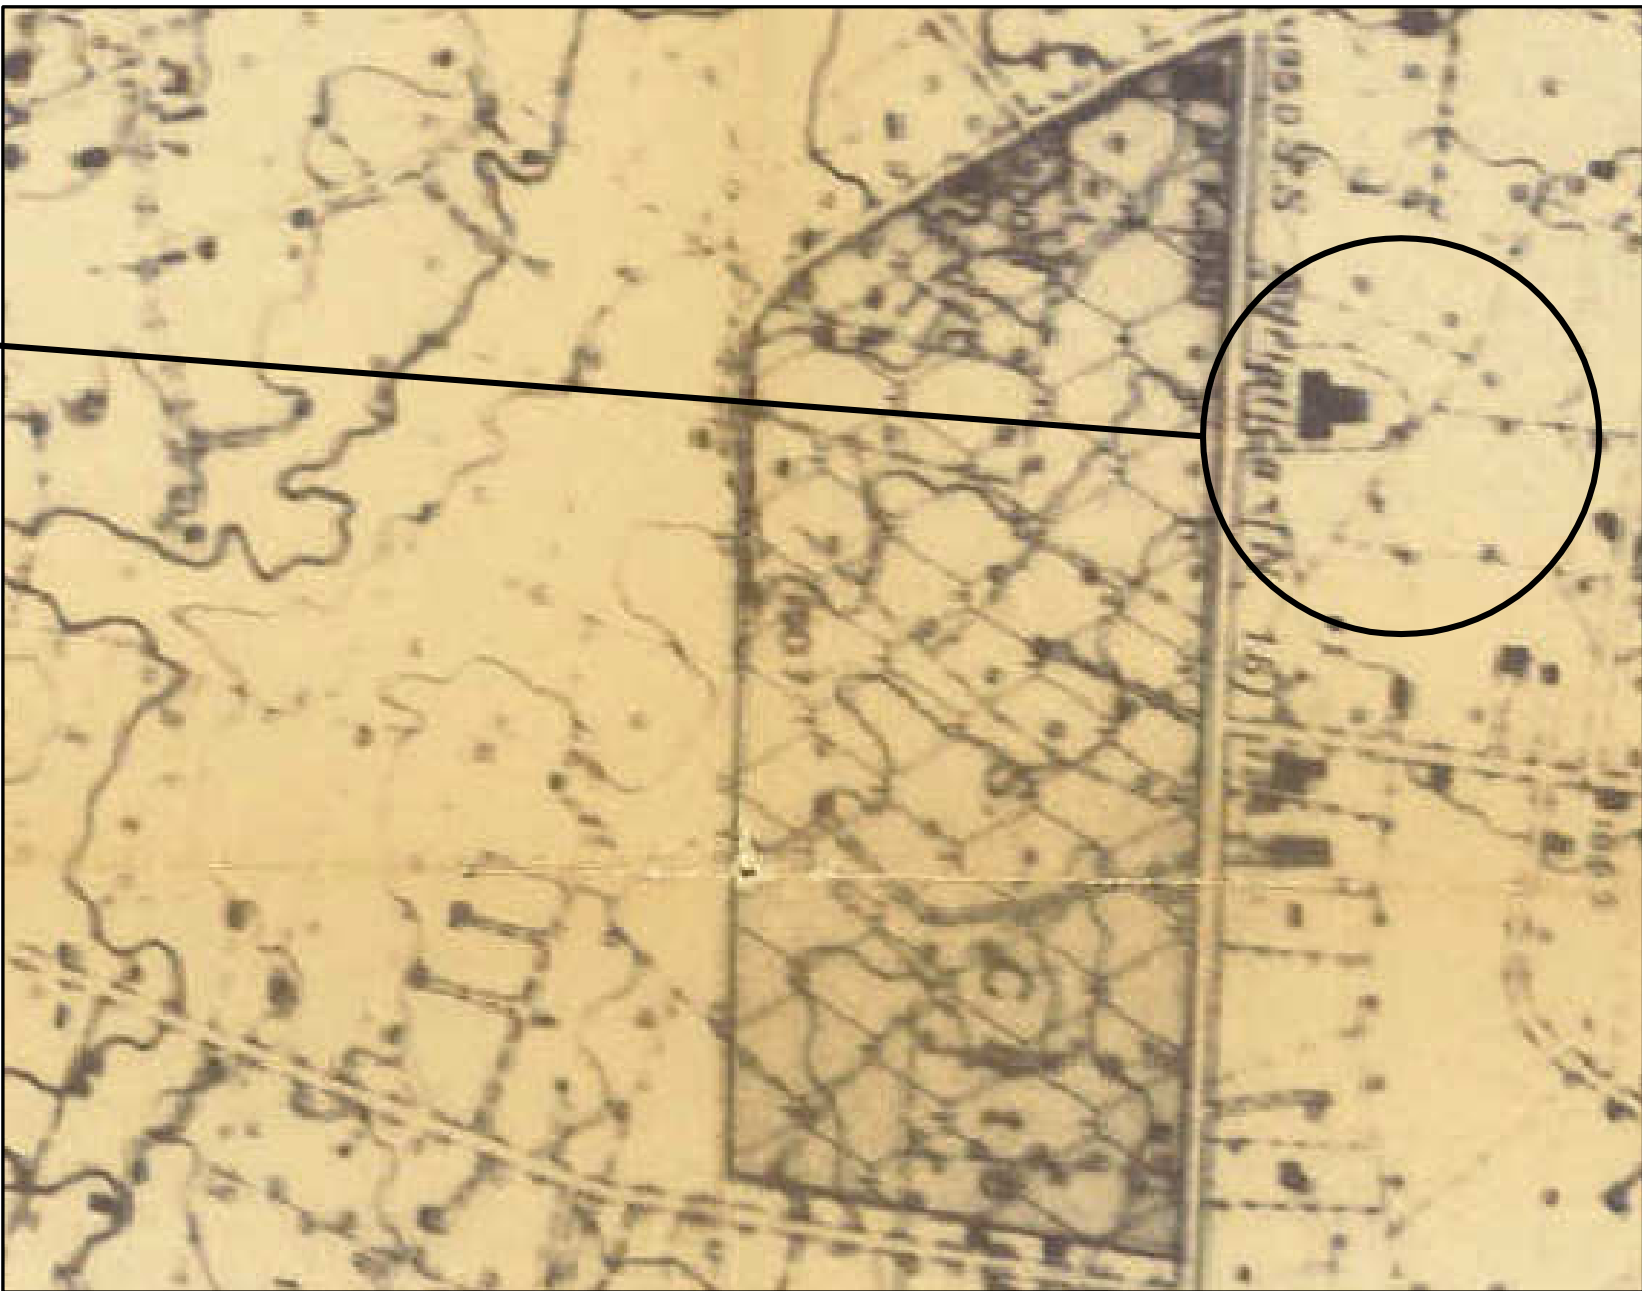

UBICAZIONE

STRALCIO DEL P.R.G.


SCALA 1:5000



UBICAZIONE

STRALCIO DI MAPPA CATASTALE

SCALA 1:2000

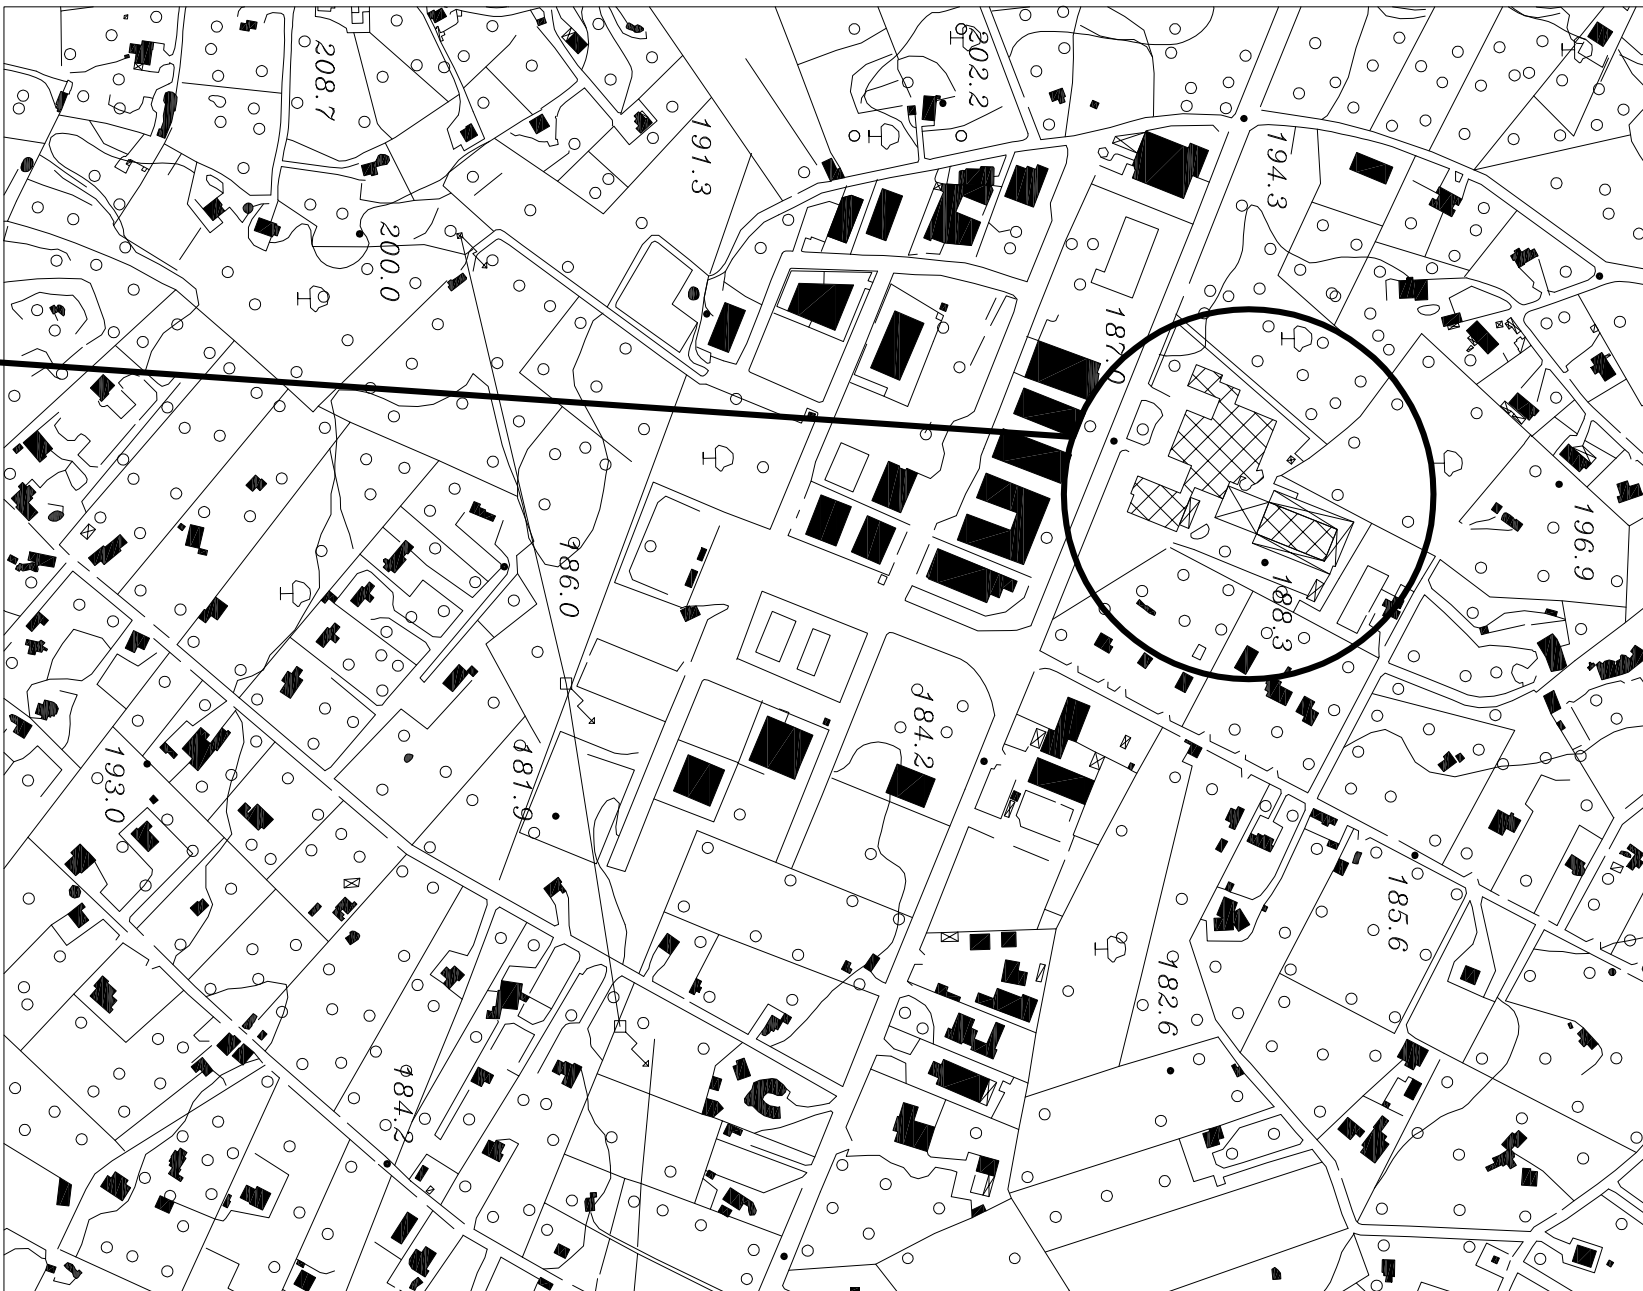

UBICAZIONE

STRALCIO DELL'AEREOFOTOGRAMMETRICO

SCALA 1:5000

DATI CATASTALI DELL'AREA DI INTERVENTO

FOGLIO	PARTICELLA	SUPERFICIE
114	467	mq 6193
114	468	mq 7047
114	745	mq 3090
114	744	mq 2739
114	743	mq 765
SUPERFICIE COMPLESSIVA		mq 19834

REGIONE PUGLIA
PROVINCIA DI BRINDISI
COMUNE DI OSTUNI

FASE AUTORIZZATIVA
VALUTAZIONE DI IMPATTO AMBIENTALE

ELABORATO
-PLANIMETRIE D'INDIVIDUAZIONE
-DATI CATASTALI




TECNICI	ELABORATO
geom. COSIMO CARDONE con studio tecnico in Ostuni alla via Pola 611	1

PROPONENTE	SCALA
Società MILZINC S.r.l. Società MILFER S.r.l. SS. 16, Km. 883 72017 - OSTUNI	

DATA	REVISIONE	APPROVATO
DICEMBRE 2014		

Il presente progetto è protetto a termini di legge.

IMPIANTO DI ZINCATURA A CALDO CON CAPACITA' PRODUTTIVA SUPERIORE
A 2 TON/H DI ACCIAIO GREZZO

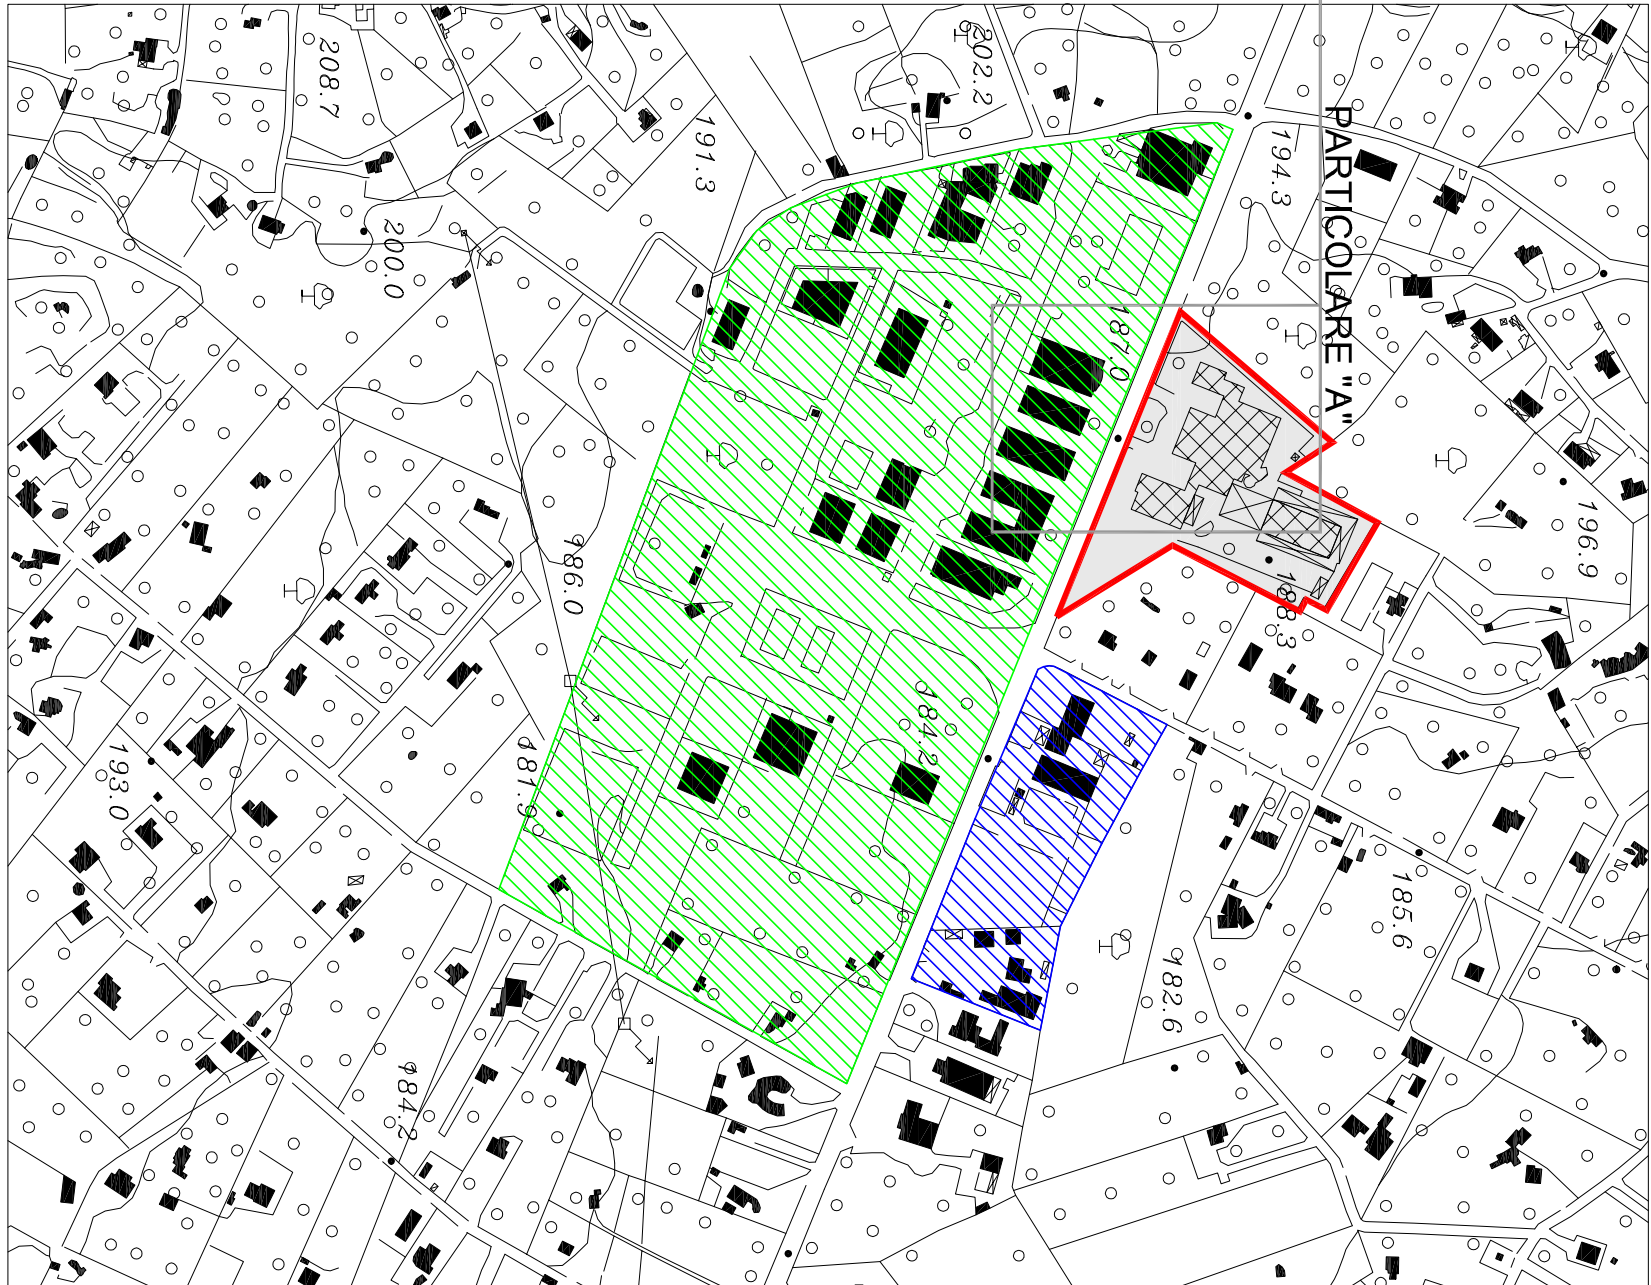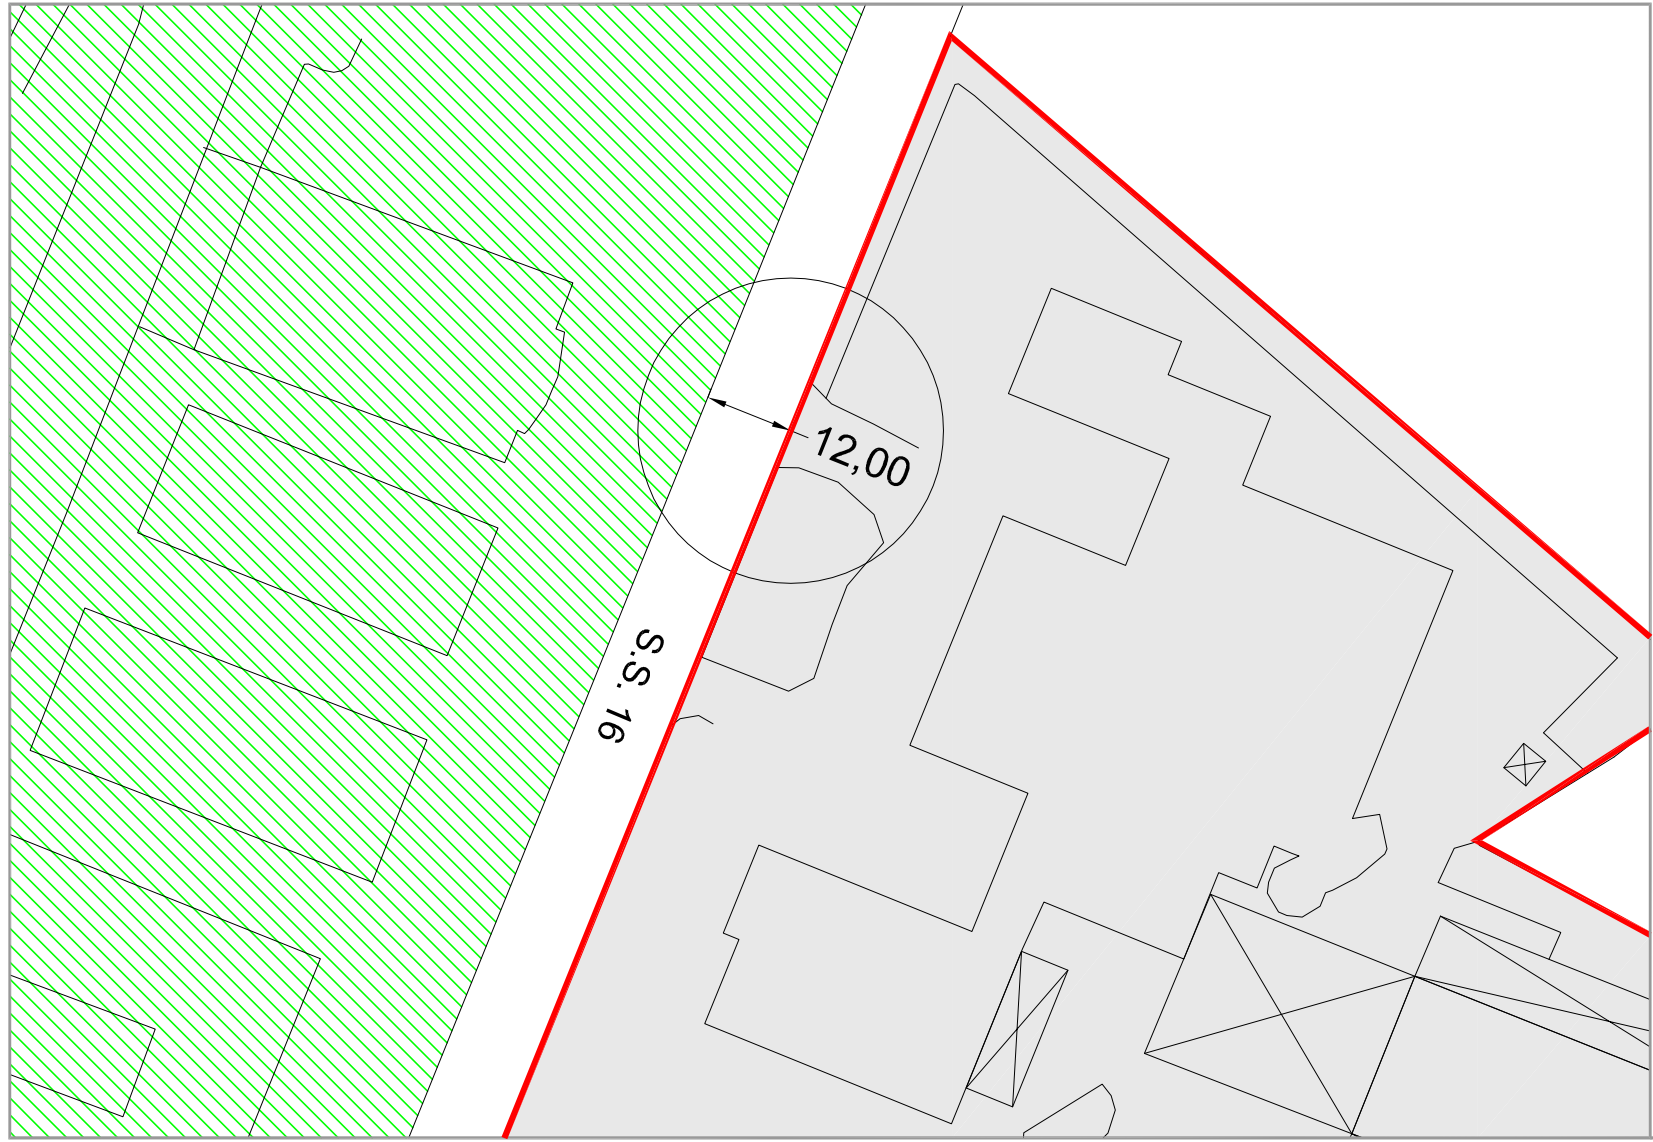
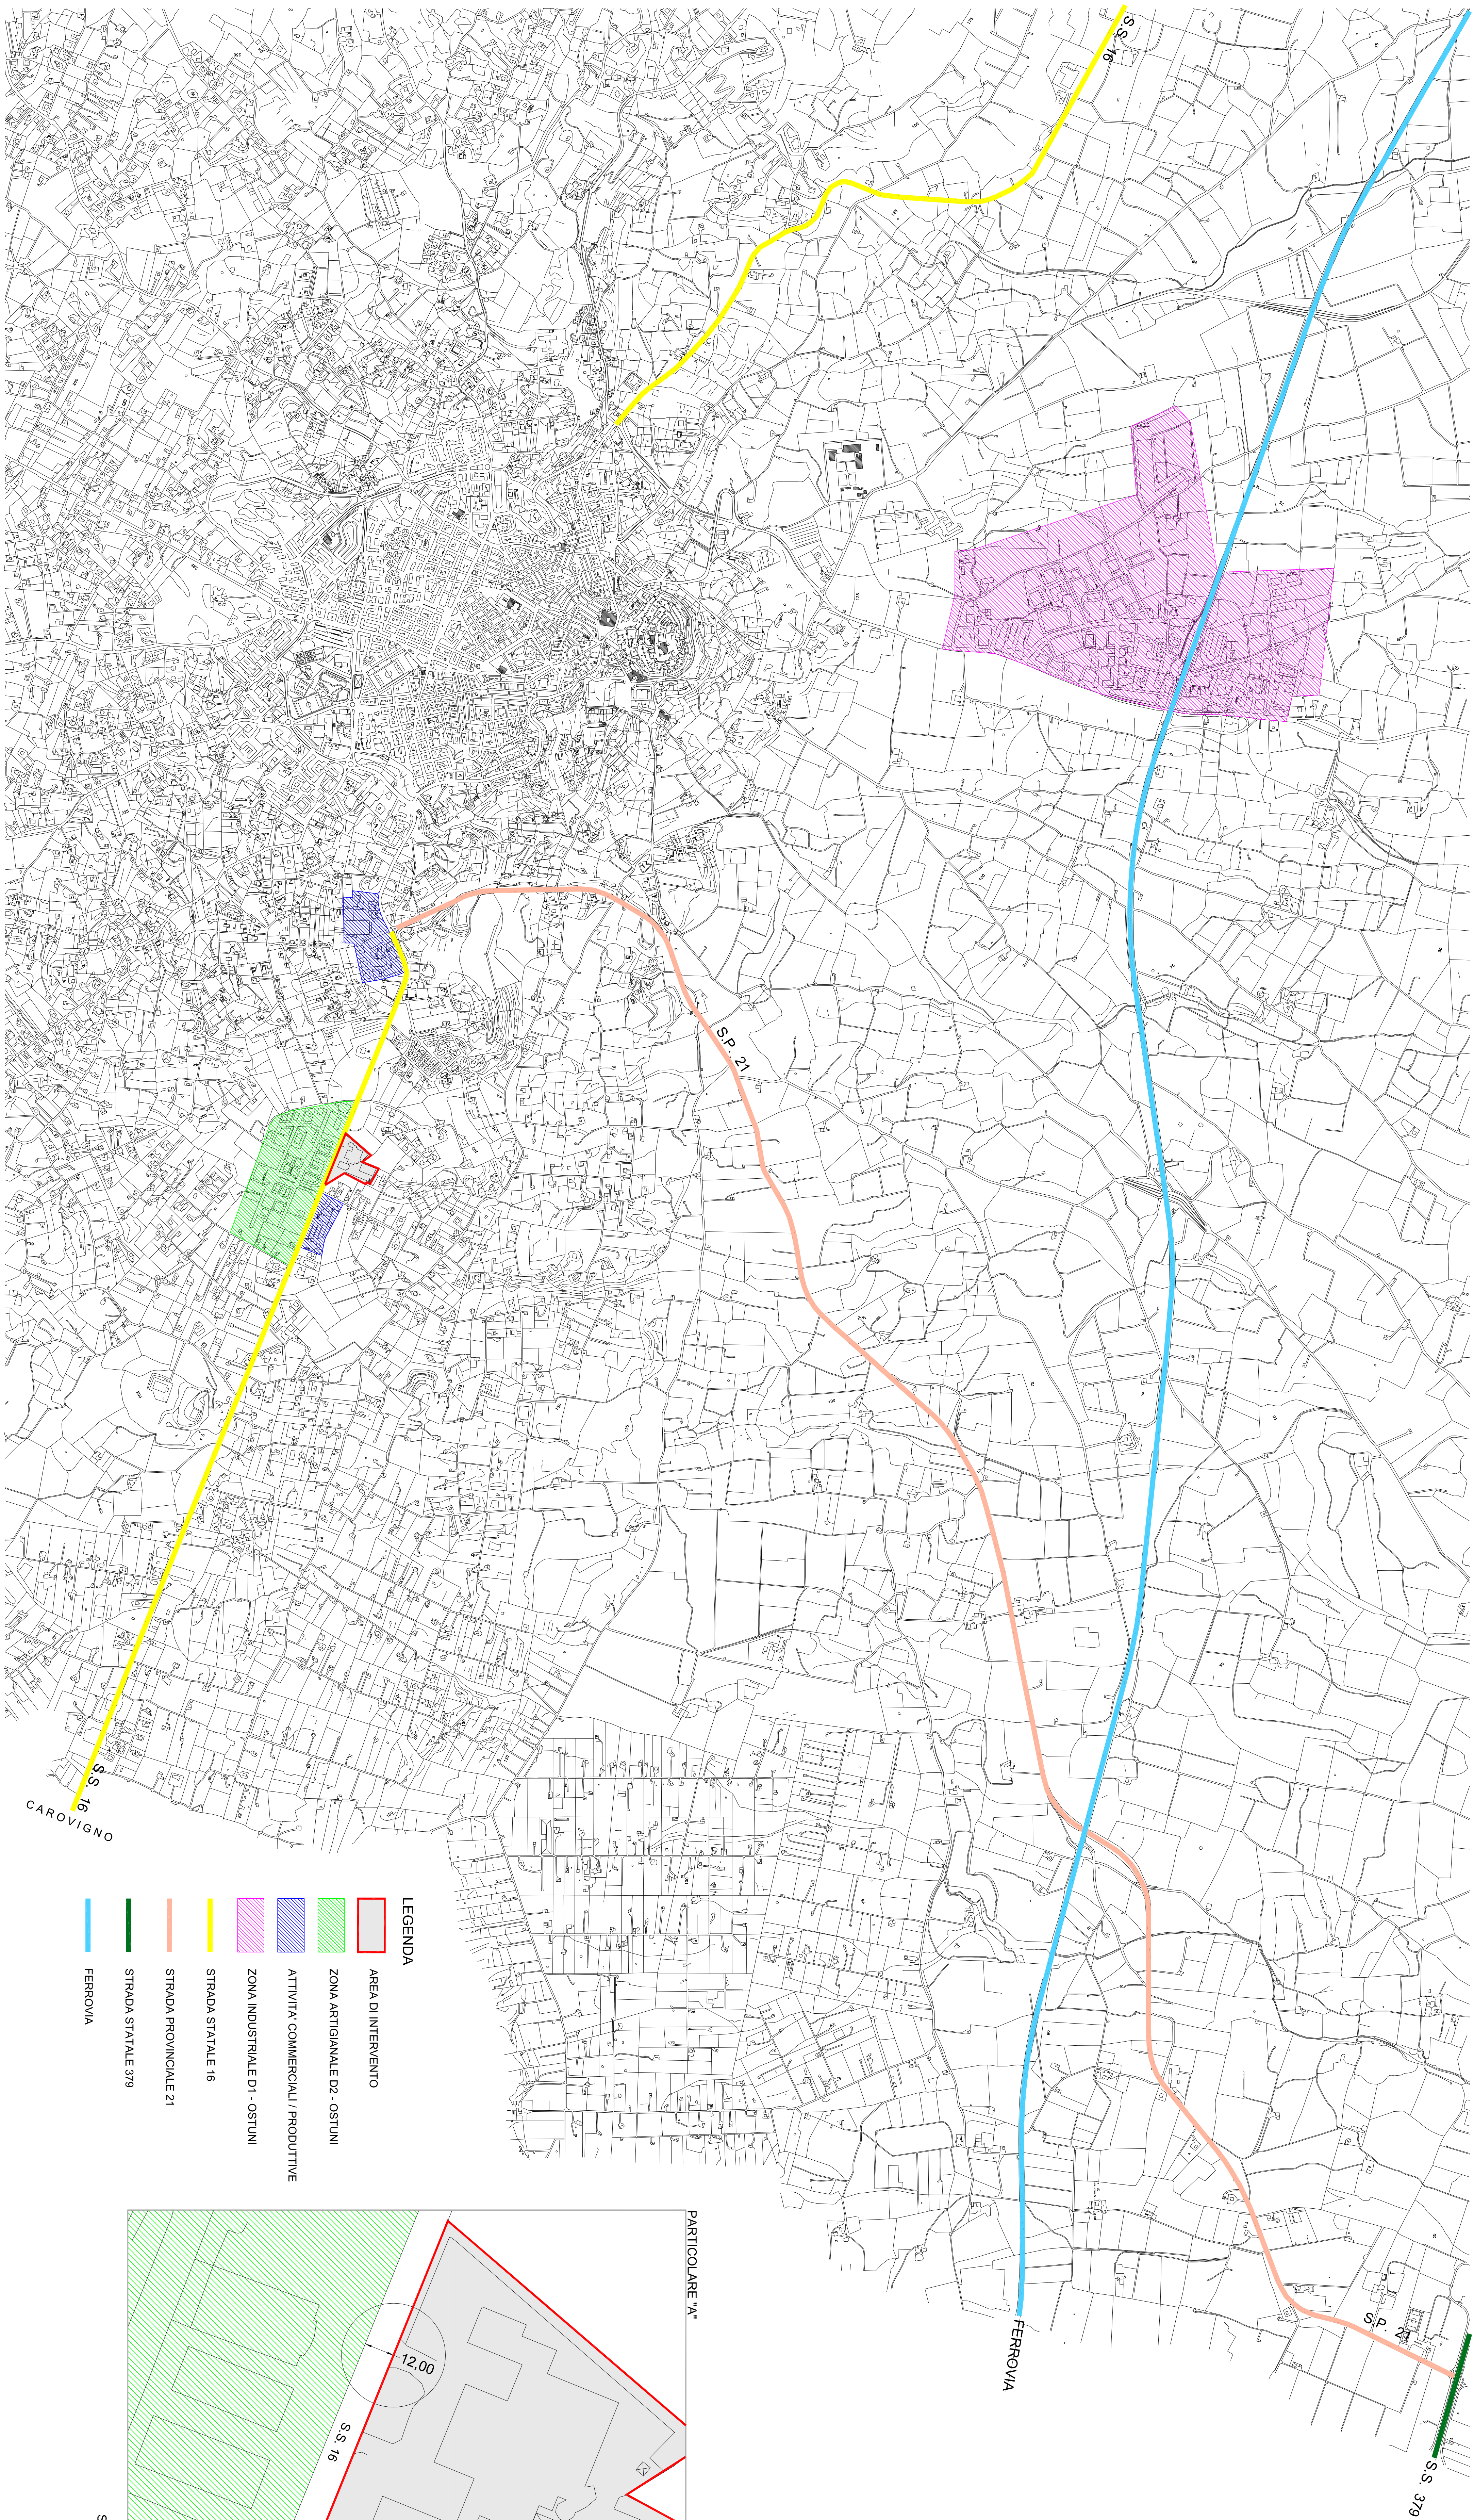


STRALCIO DELL'AEREOFOTOGRAMMETRICO



SCALA 1:3.000

REGIONE PUGLIA PROVINCIA DI BRINDISI COMUNE DI OSTUNI			
FASE AUTORIZZATIVA VALUTAZIONE DI IMPATTO AMBIENTALE			
ELABORATO "STRALCIO AEROFOTOGRAMMETRICO con la individuazione delle aree produttive del comune di Ostuni"			
TECNICI geom. COSIMO CAROCCHE con studio tecnico in Ostuni alle vie Poie 87 		ELABORATO	
PRODOTTORE Società MILLZINO S.r.l. Società MILLZINO S.r.l. SS. 16, Km. 883 72017 - OSTUNI		SCALA 2	
DATA DICEMBRE 2014		APPROVATO	

Il presente progetto è protetto a termini di legge.

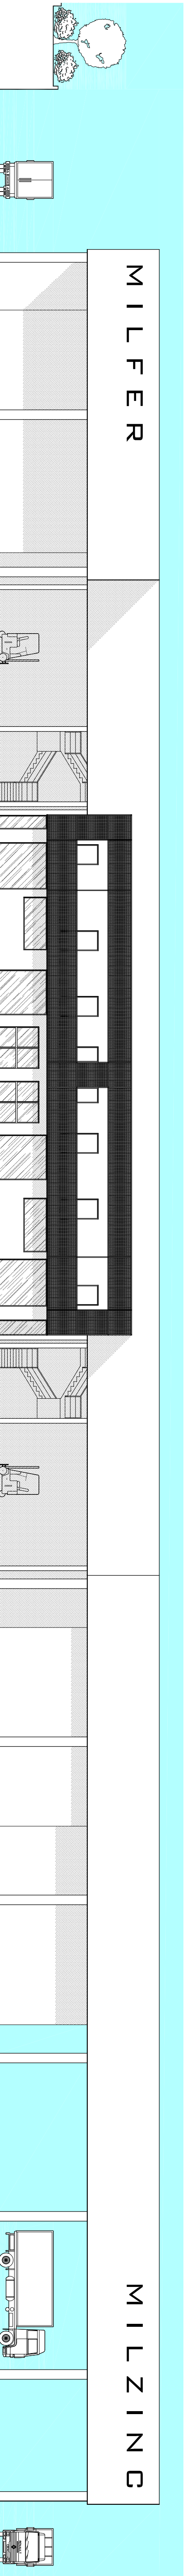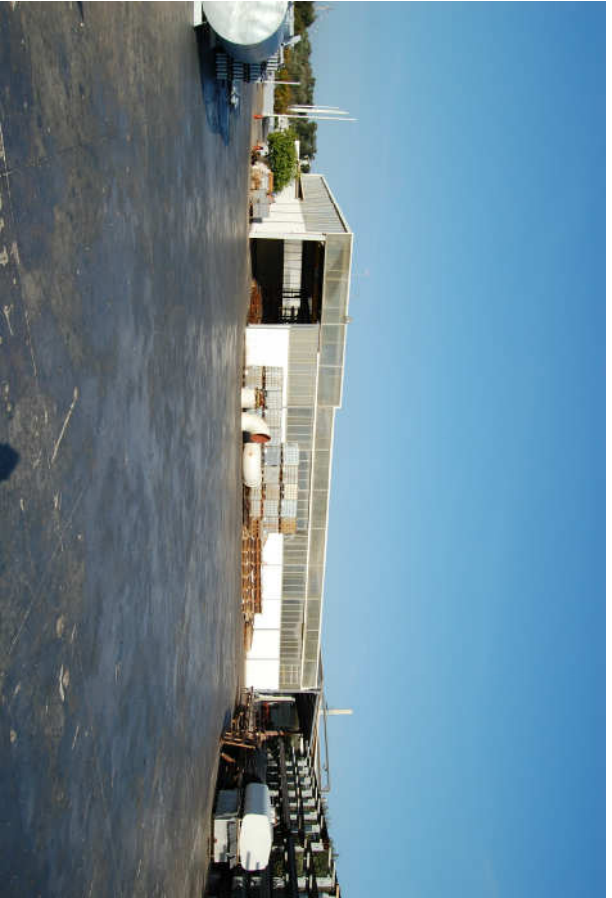

PROSPETTO SUD-EST di progetto

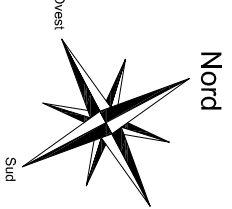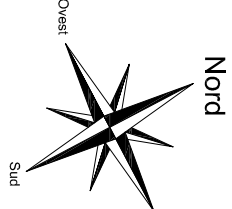


LEGENDA

- PERIMETRO LOTTO
- CORPO DI FABBRICA ESISTENTE
- TETTOIA ESISTENTE
- PIAZZALI E PARCHEGGI
- TERRENO E VERDE

LEGENDA


- PERIMETRO LOTTO
- PIAZZALI E PARCHEGGI
- TERRENO E VERDE
- CORPO DI FABBRICA ESISTENTE
- TETTOIA ESISTENTE
- TETTOIA AMPLIATA A COPERTURA DEGLI SPAZI DI STOCCAGGIO E MANOVRA

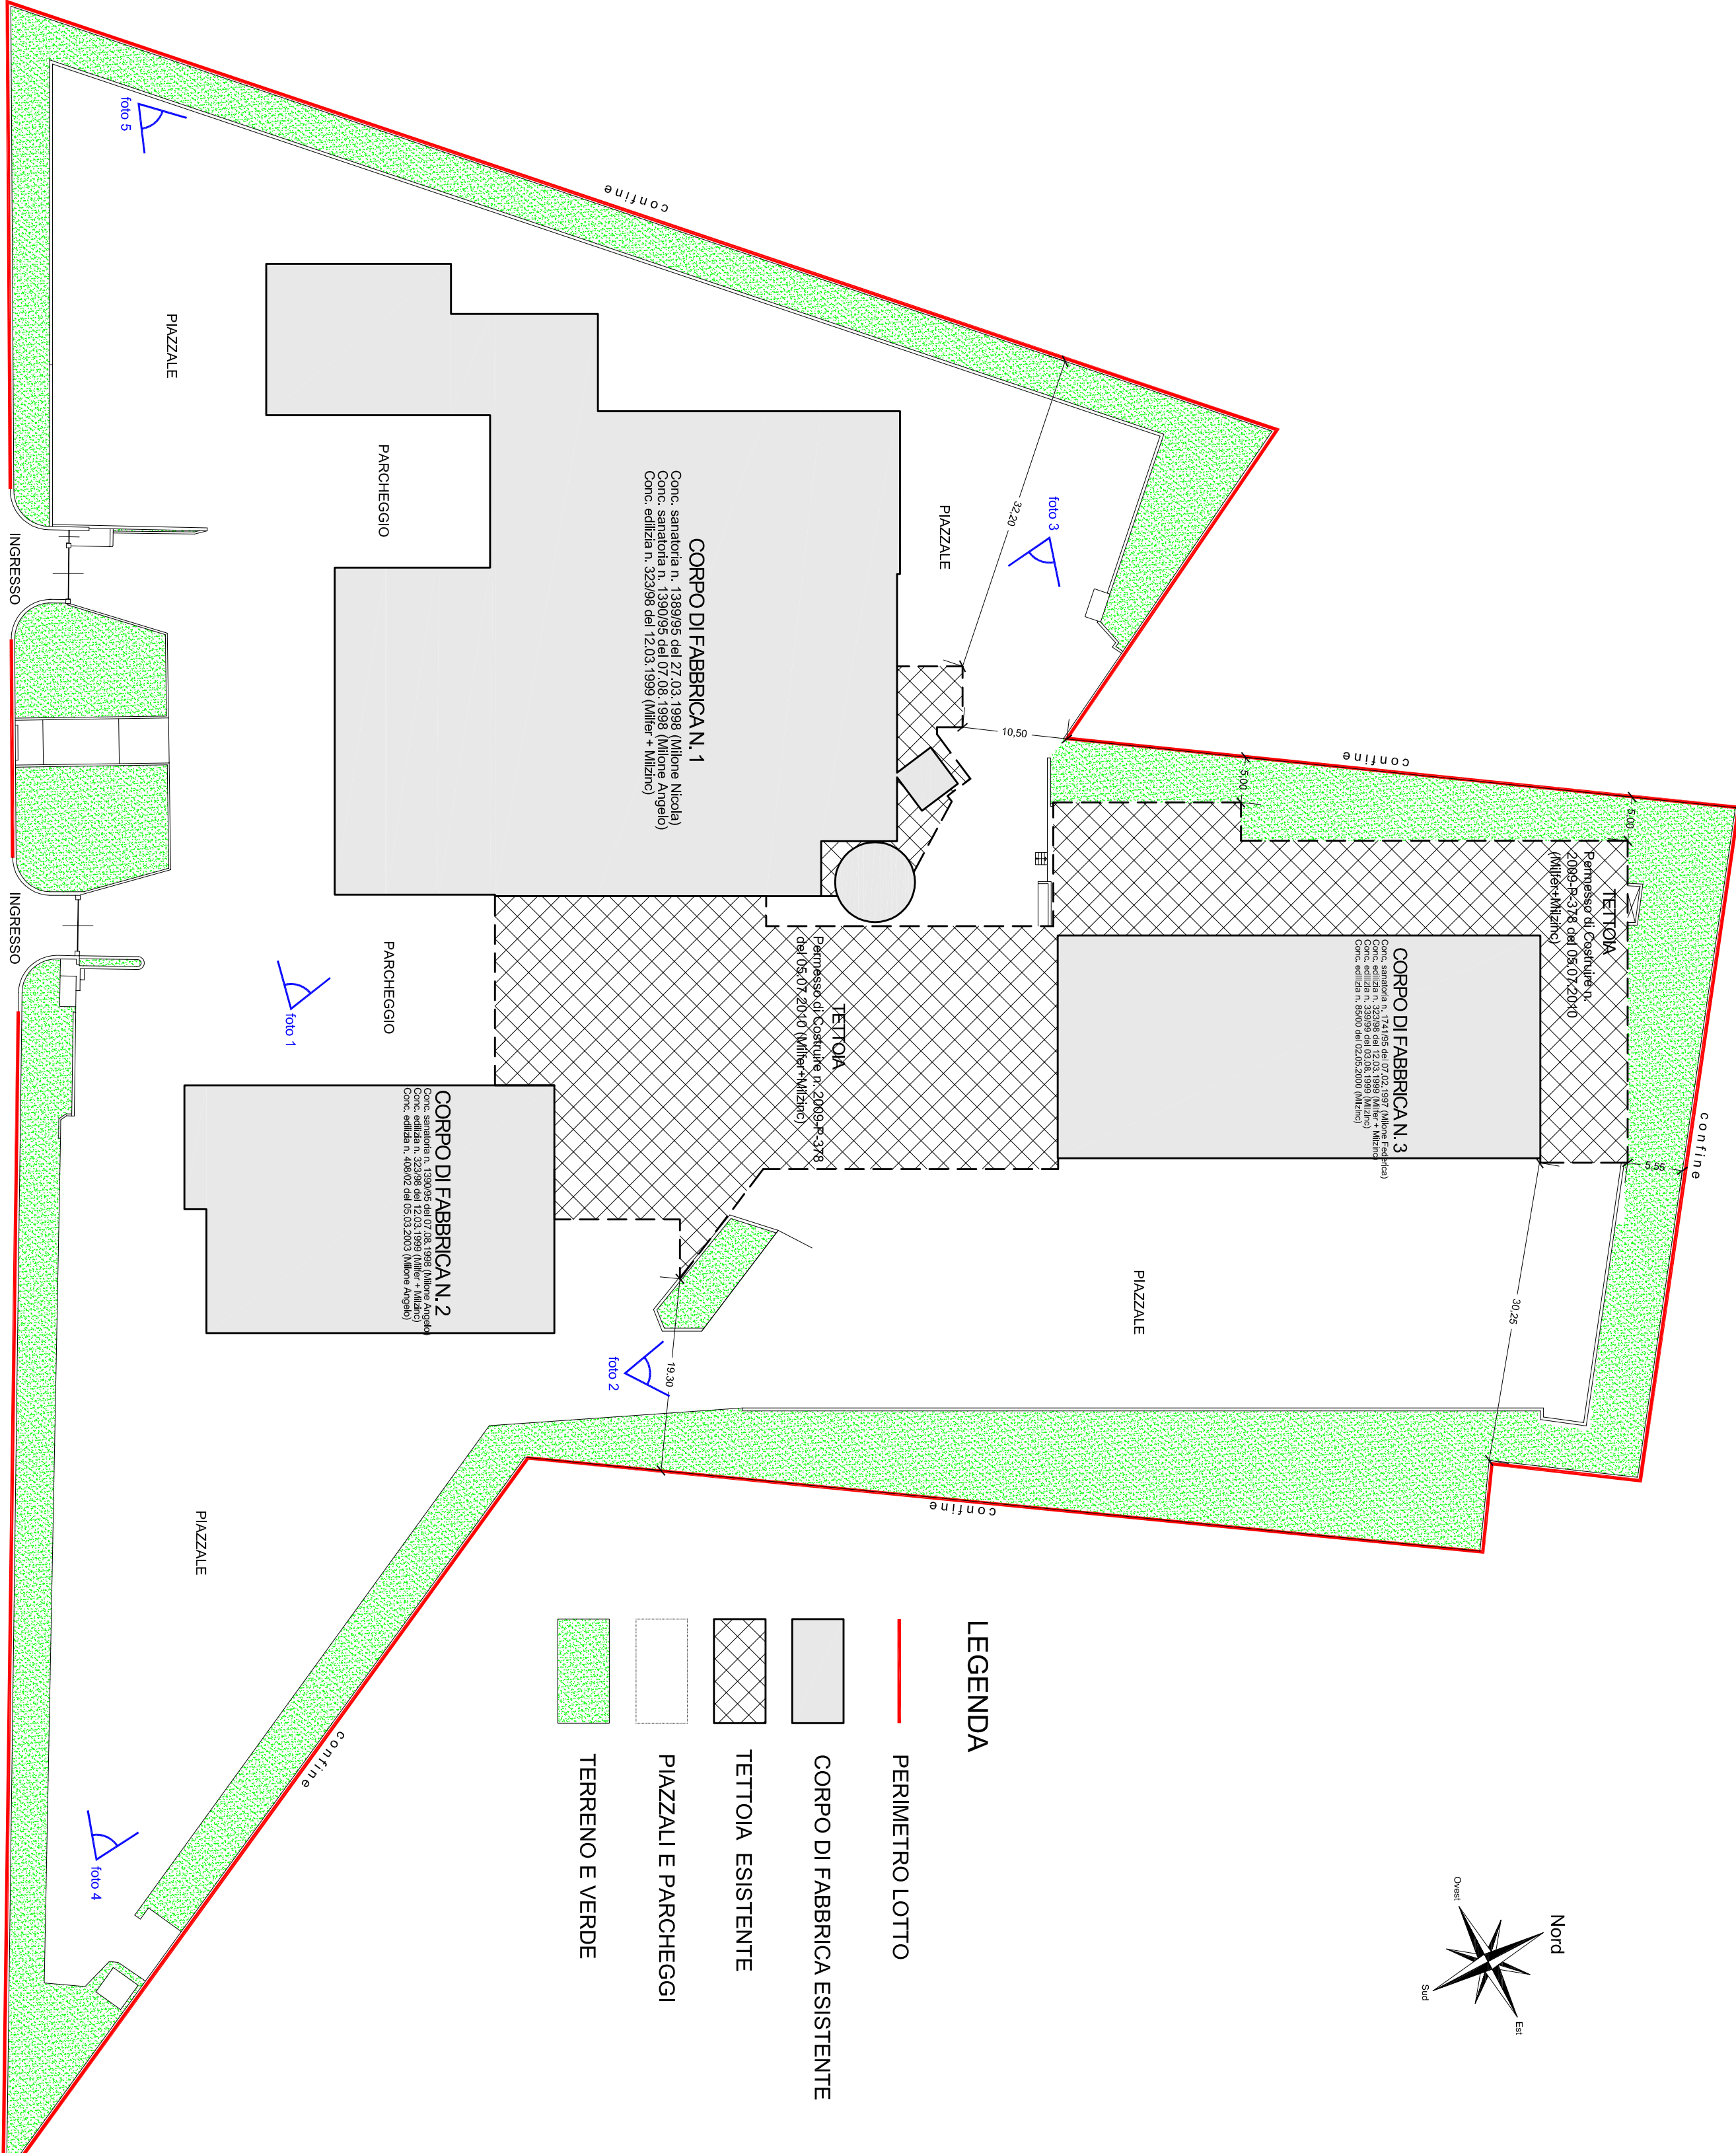

OSTUNI

CONFINE ZONA D2

CAROVIGNO

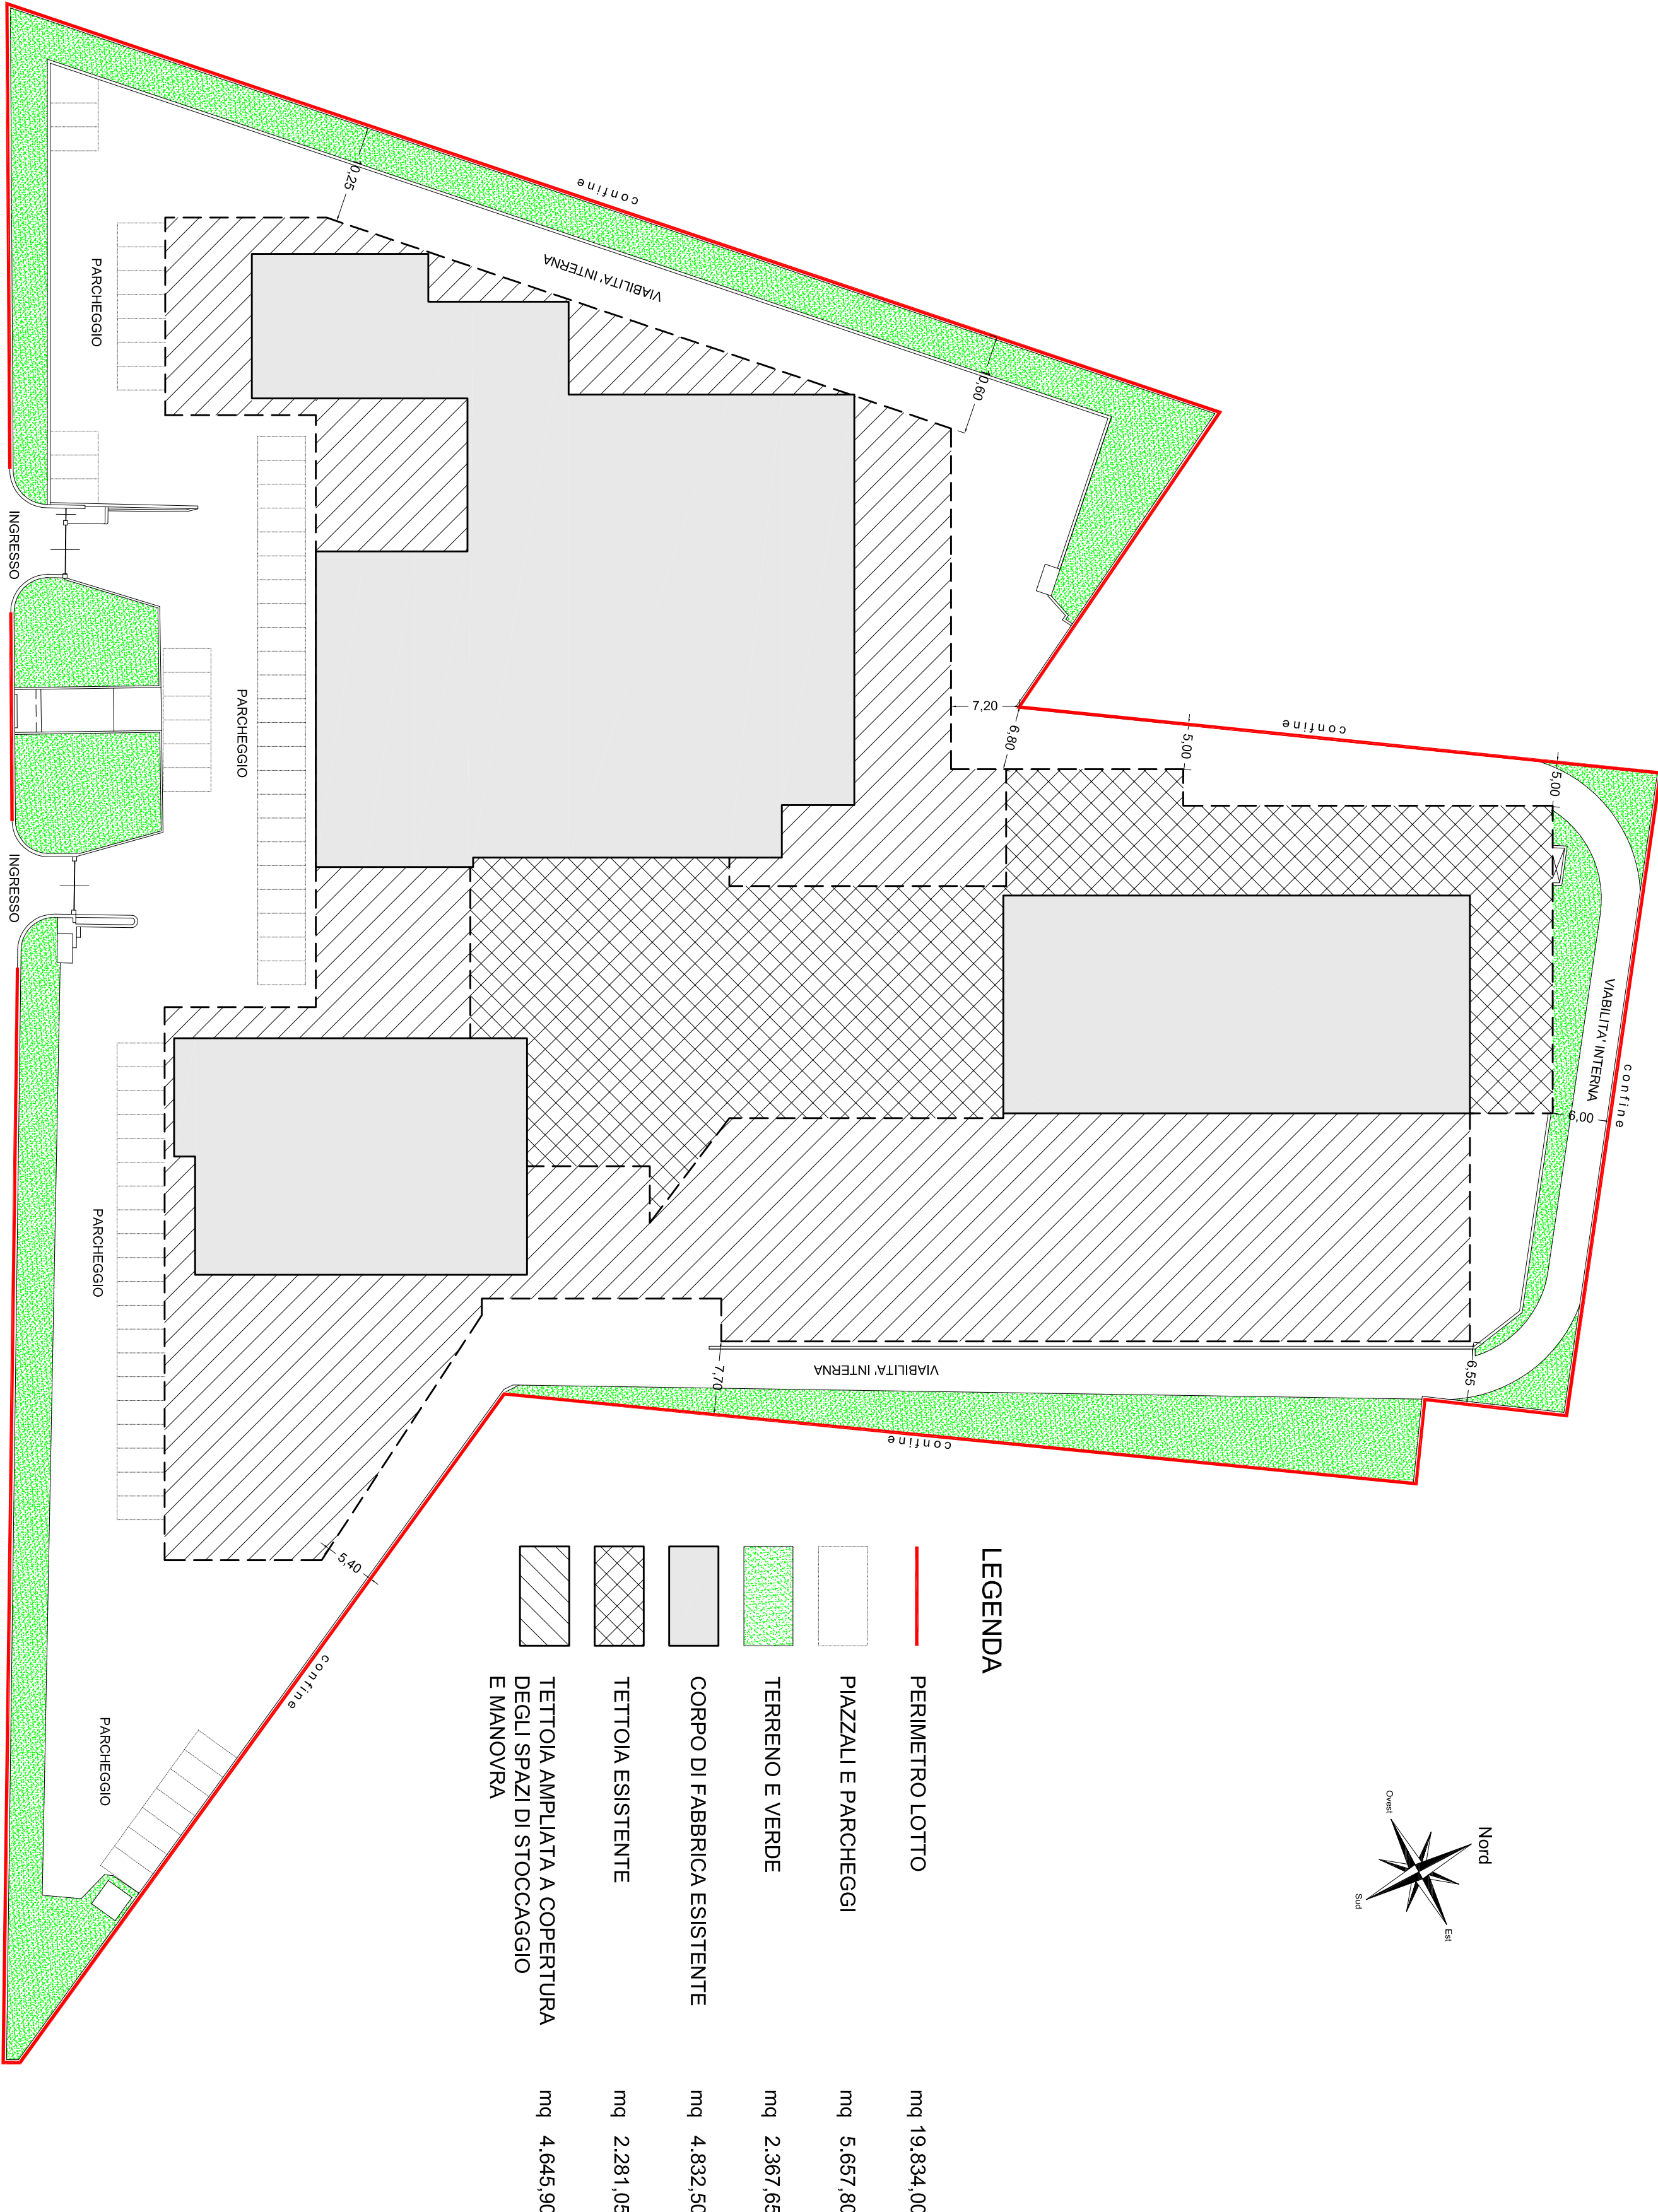

OSTUNI

CONFINE ZONA D2

CAROVIGNO

PLANIMETRIA stato attuale

PLANIMETRIA progetto

IMPIANTO DI ZINCATURA A CALDO CON CAPACITA' PRODUTTIVA SUPERIORE A 2 TON/H DI ACCIAIO GREZZO

REGIONE PUGLIA
PROVINCIA DI BRINDISI
COMUNE DI OSTUNI

FASE AUTORIZZATIVA
VALUTAZIONE DI IMPATTO AMBIENTALE

ELABORATO
- PLANIMETRIA GENERALE stato attuale
- DOCUMENTAZIONE FOTOGRAFICA
- PLANIMETRIA GENERALE di progetto
- PROSPETTO SUD-EST di progetto

TECNICI
geom. COSIMO CAROVIGNE



3

PROFONDEMENTE
Società MILLER S.r.l.
Società MILLER S.r.l.
22017 - OSTUNI

SCALA

DATA

REVISIONE

APPROVATO

DICEMBRE 2014

Il presente progetto è protetto a termini di legge

REGIONE PUGLIA
PROVINCIA DI BRINDISI
COMUNE DI OSTUNI

IMPIANTO DI ZINCATURA A CALDO CON CAPACITA' PRODUTTIVA SUPERIORE
A 2 TON/H DI ACCIAIO GREZZO

ELABORATO
5

ELABORATO
5

PROGETTANTE
Società MILFER S.r.l.
Società MILFER S.r.l.
72017 - OSTUNI

DATA
DICEMBRE 2014

REGIONE

APPENDICE


TRACCE
geometri COSIMO CARBONE
con studio tecnico in Comune alla via Roma 10
1 gennaio 2015

5

1 gennaio 2015


LEGENDA	
1	Taglio laser
2	Taglio ad acqua
3	Taglio plasma
4	Pressa piegatrice
5	Cesoia
6	Piegatrice
7	Trapano a colonna
8	Puntatrice
9	Carica assi
10	Taglia molle
11	Segatrice a nastro
12	Saldatrici

LEGENDA	
13	Forno zincatura
14	Forno di essiccazione
15	Bruciatore asservito al forno di essiccazione
16	Filtro asservito al forno di zincatura
17	Dosatore calce per filtro forno zincatura
18	Compressore aria
19	Porta cisternella con bacino di contenimento per stoccaggio reagenti (NH ₃ - SGRS - H ₂ O ₂)
20	Disoleatore
21	Rigeneratore acido
22	Bacino di contenimento con n. 3 serbatoi: HCl vergine - HCl esausto - Recupero colatici
23	Impianto di aspirazione e neutralizzazione gas acidi da decappaggio
24	Impianto di zincatura a caldo costituito da vasche di trattamento e bacino di contenimento
25	Vasca recupero colatici
26	Stoccaggio prodotti chimici e reagenti
27	Stoccaggio rifiuti
28	Area stoccaggio prodotto finito

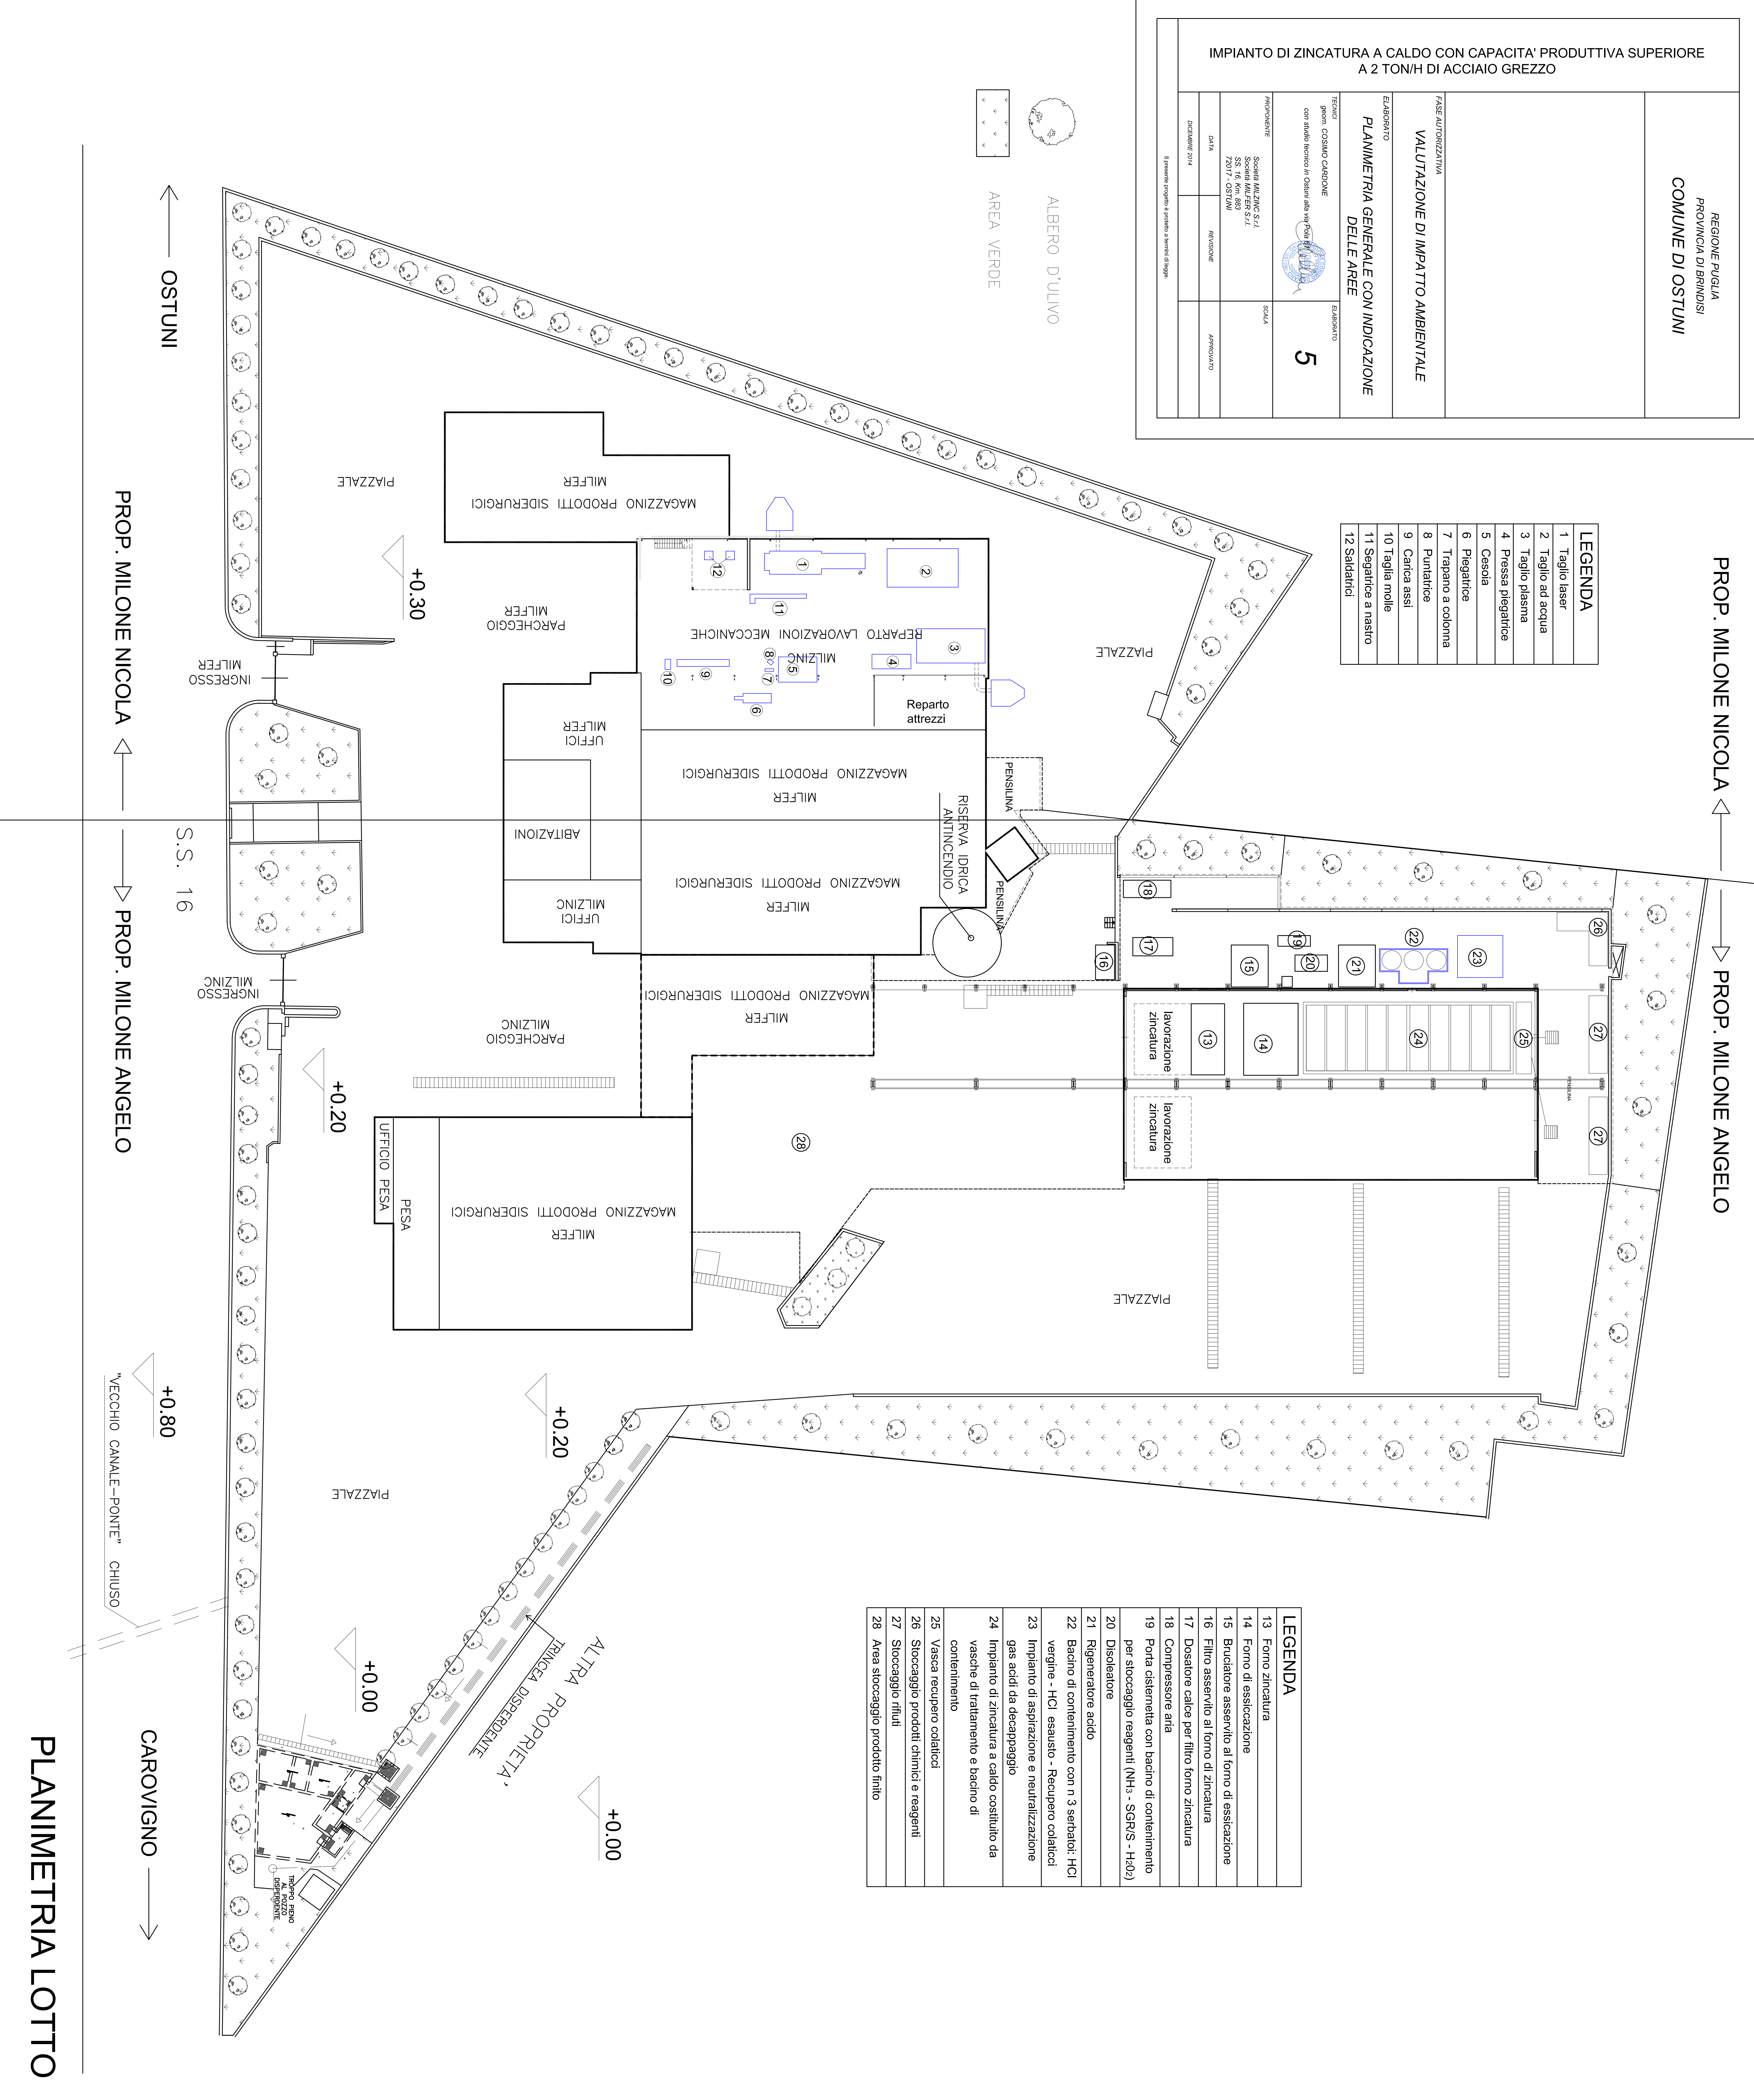


PLANIMETRIA LOTTO

REGIONE PUGLIA PROVINCIA DI BRINDISI COMUNE DI OSTUNI		IMPIANTO DI ZINCATURA A CALDO CON CAPACITA' PRODUTTIVA SUPERIORE A 2 TON/H DI ACCIAIO GREZZO	
FASE AUTORIZZATIVA VALUTAZIONE DI IMPATTO AMBIENTALE		ELABORATO PLANIMETRIA CON INDICAZIONE DELLE AREE DI STOCCAGGIO MATERIE PRIME E RIFIUTI	ELABORATO 6
TITOLARE geom. COSIMO CARBONE con studio tecnico in Osuni alla nr. 2228/11		PROPOSIZIONE Società MILZINC S.r.l. Società MILFER S.r.l. 220/17 - OSTUNI	SCALA
DATA DICEMBRE 2014		REGIONE	APPROVATO
Il presente progetto è prodotto e fornito a norma di legge.			

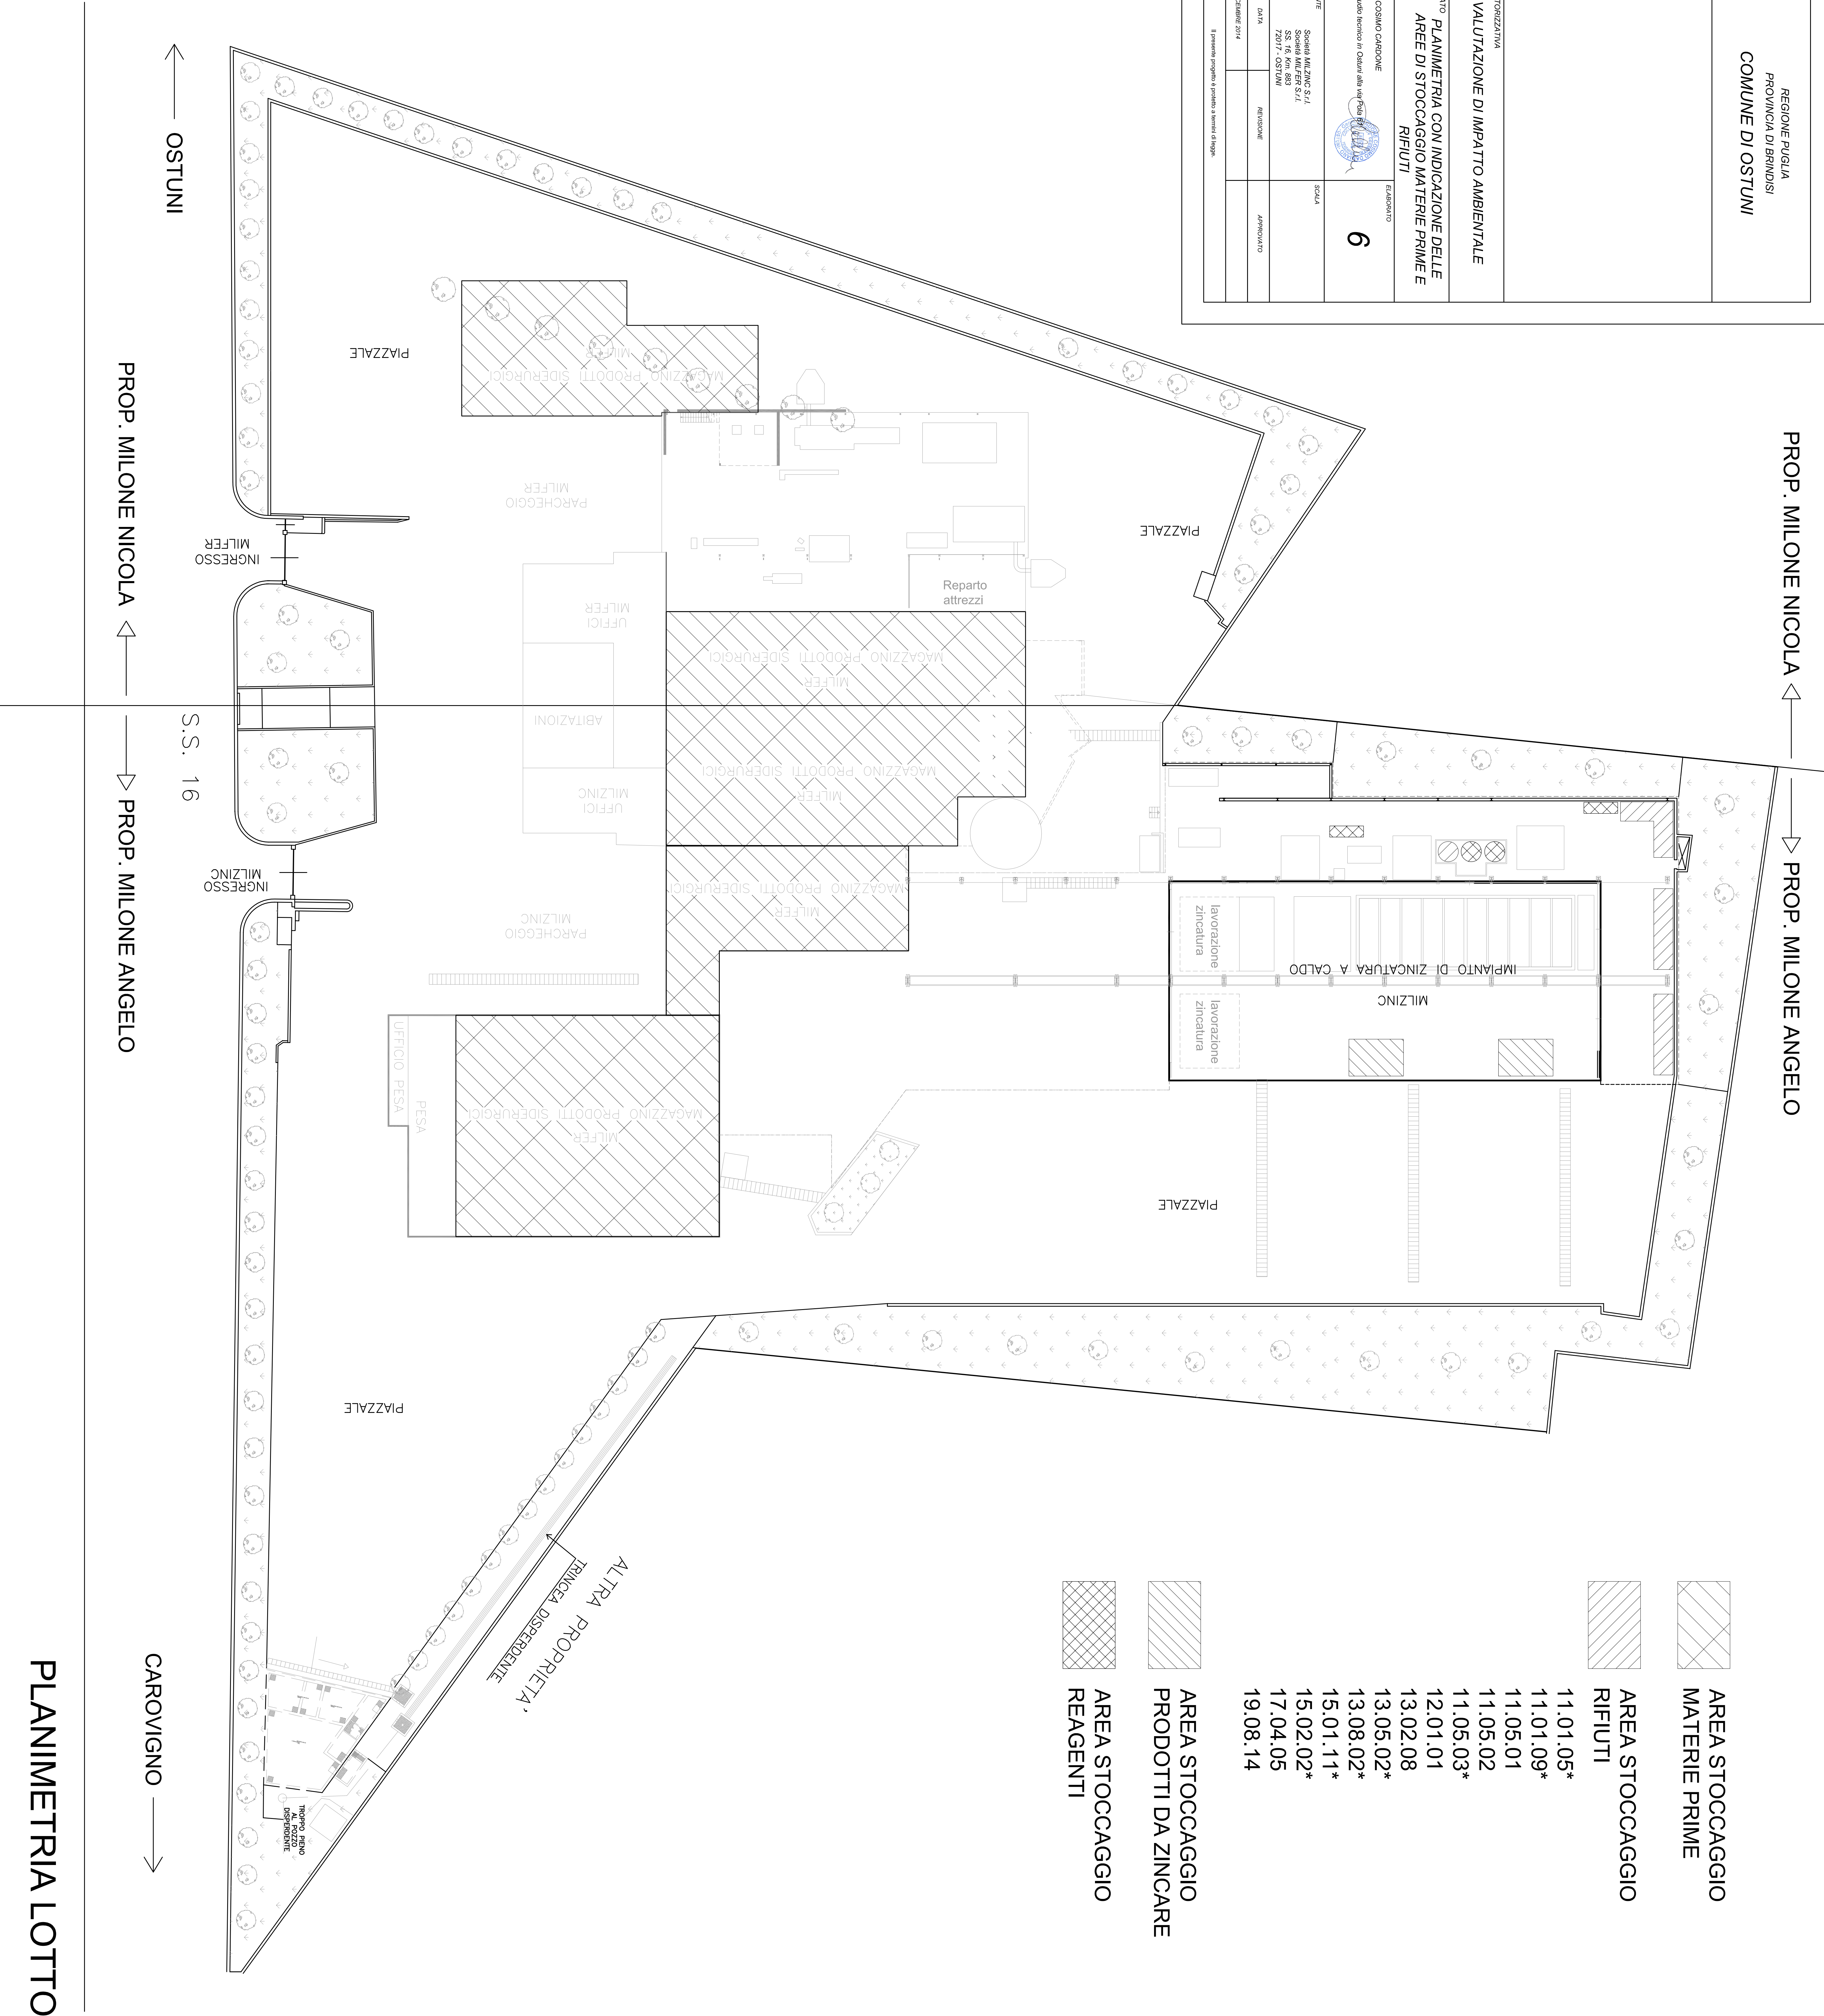


PLANIMETRIA LOTTO


REGIONE PUGLIA PROVINCIA DI BRINDISI COMUNE DI OSTUNI		
FASE AUTORIZZATIVA VALUTAZIONE DI IMPATTO AMBIENTALE		
ELABORATO PLANIMETRIA EMISSIONI SONORE		
TITOLAR gestori: COSIMO CARBONE con studio tecnico in Odsun alla via Nazario Sauro 111	ELABORATO 8	
PROPOSIZIONE Società MILZINC S.r.l. Società MILFER S.r.l. 72017 OSTUNI	SCALA	
DATA	REVISIONE	APPROVATO
DICEMBRE 2014		
Il presente progetto è prodotto a norma di legge.		

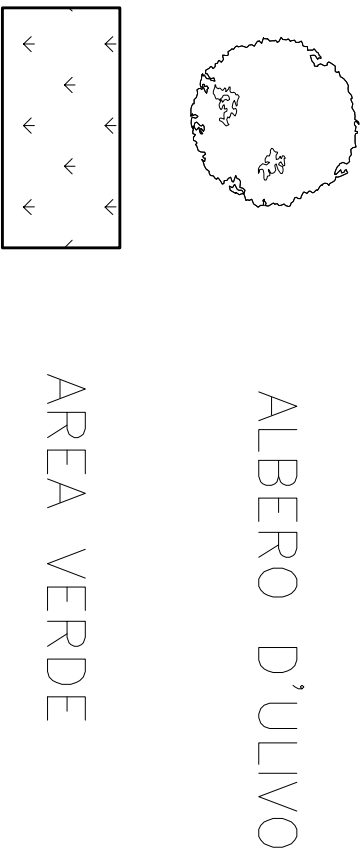

LEGENDA	TIPOLOGIA
E1 Punto di emissione asservito all'impianto di aspirazione e neutralizzazione gas acidi da decappaggio	CONVOGLIATA
E2 Punto di emissione impianto di depolverizzazione fumi bianchi	CONVOGLIATA
E3 Punto di emissione asservito al forno zincatura e forno di essiccazione	CONVOGLIATA
E4 Punto di emissione asservito al impianto taglio al plasma	CONVOGLIATA
E5 Punto di emissione asservito al impianto taglio laser	CONVOGLIATA
ED1 Emissione da impianto di zincatura	DIFFUSA
ED2 Emissione da impianto di zincatura	DIFFUSA

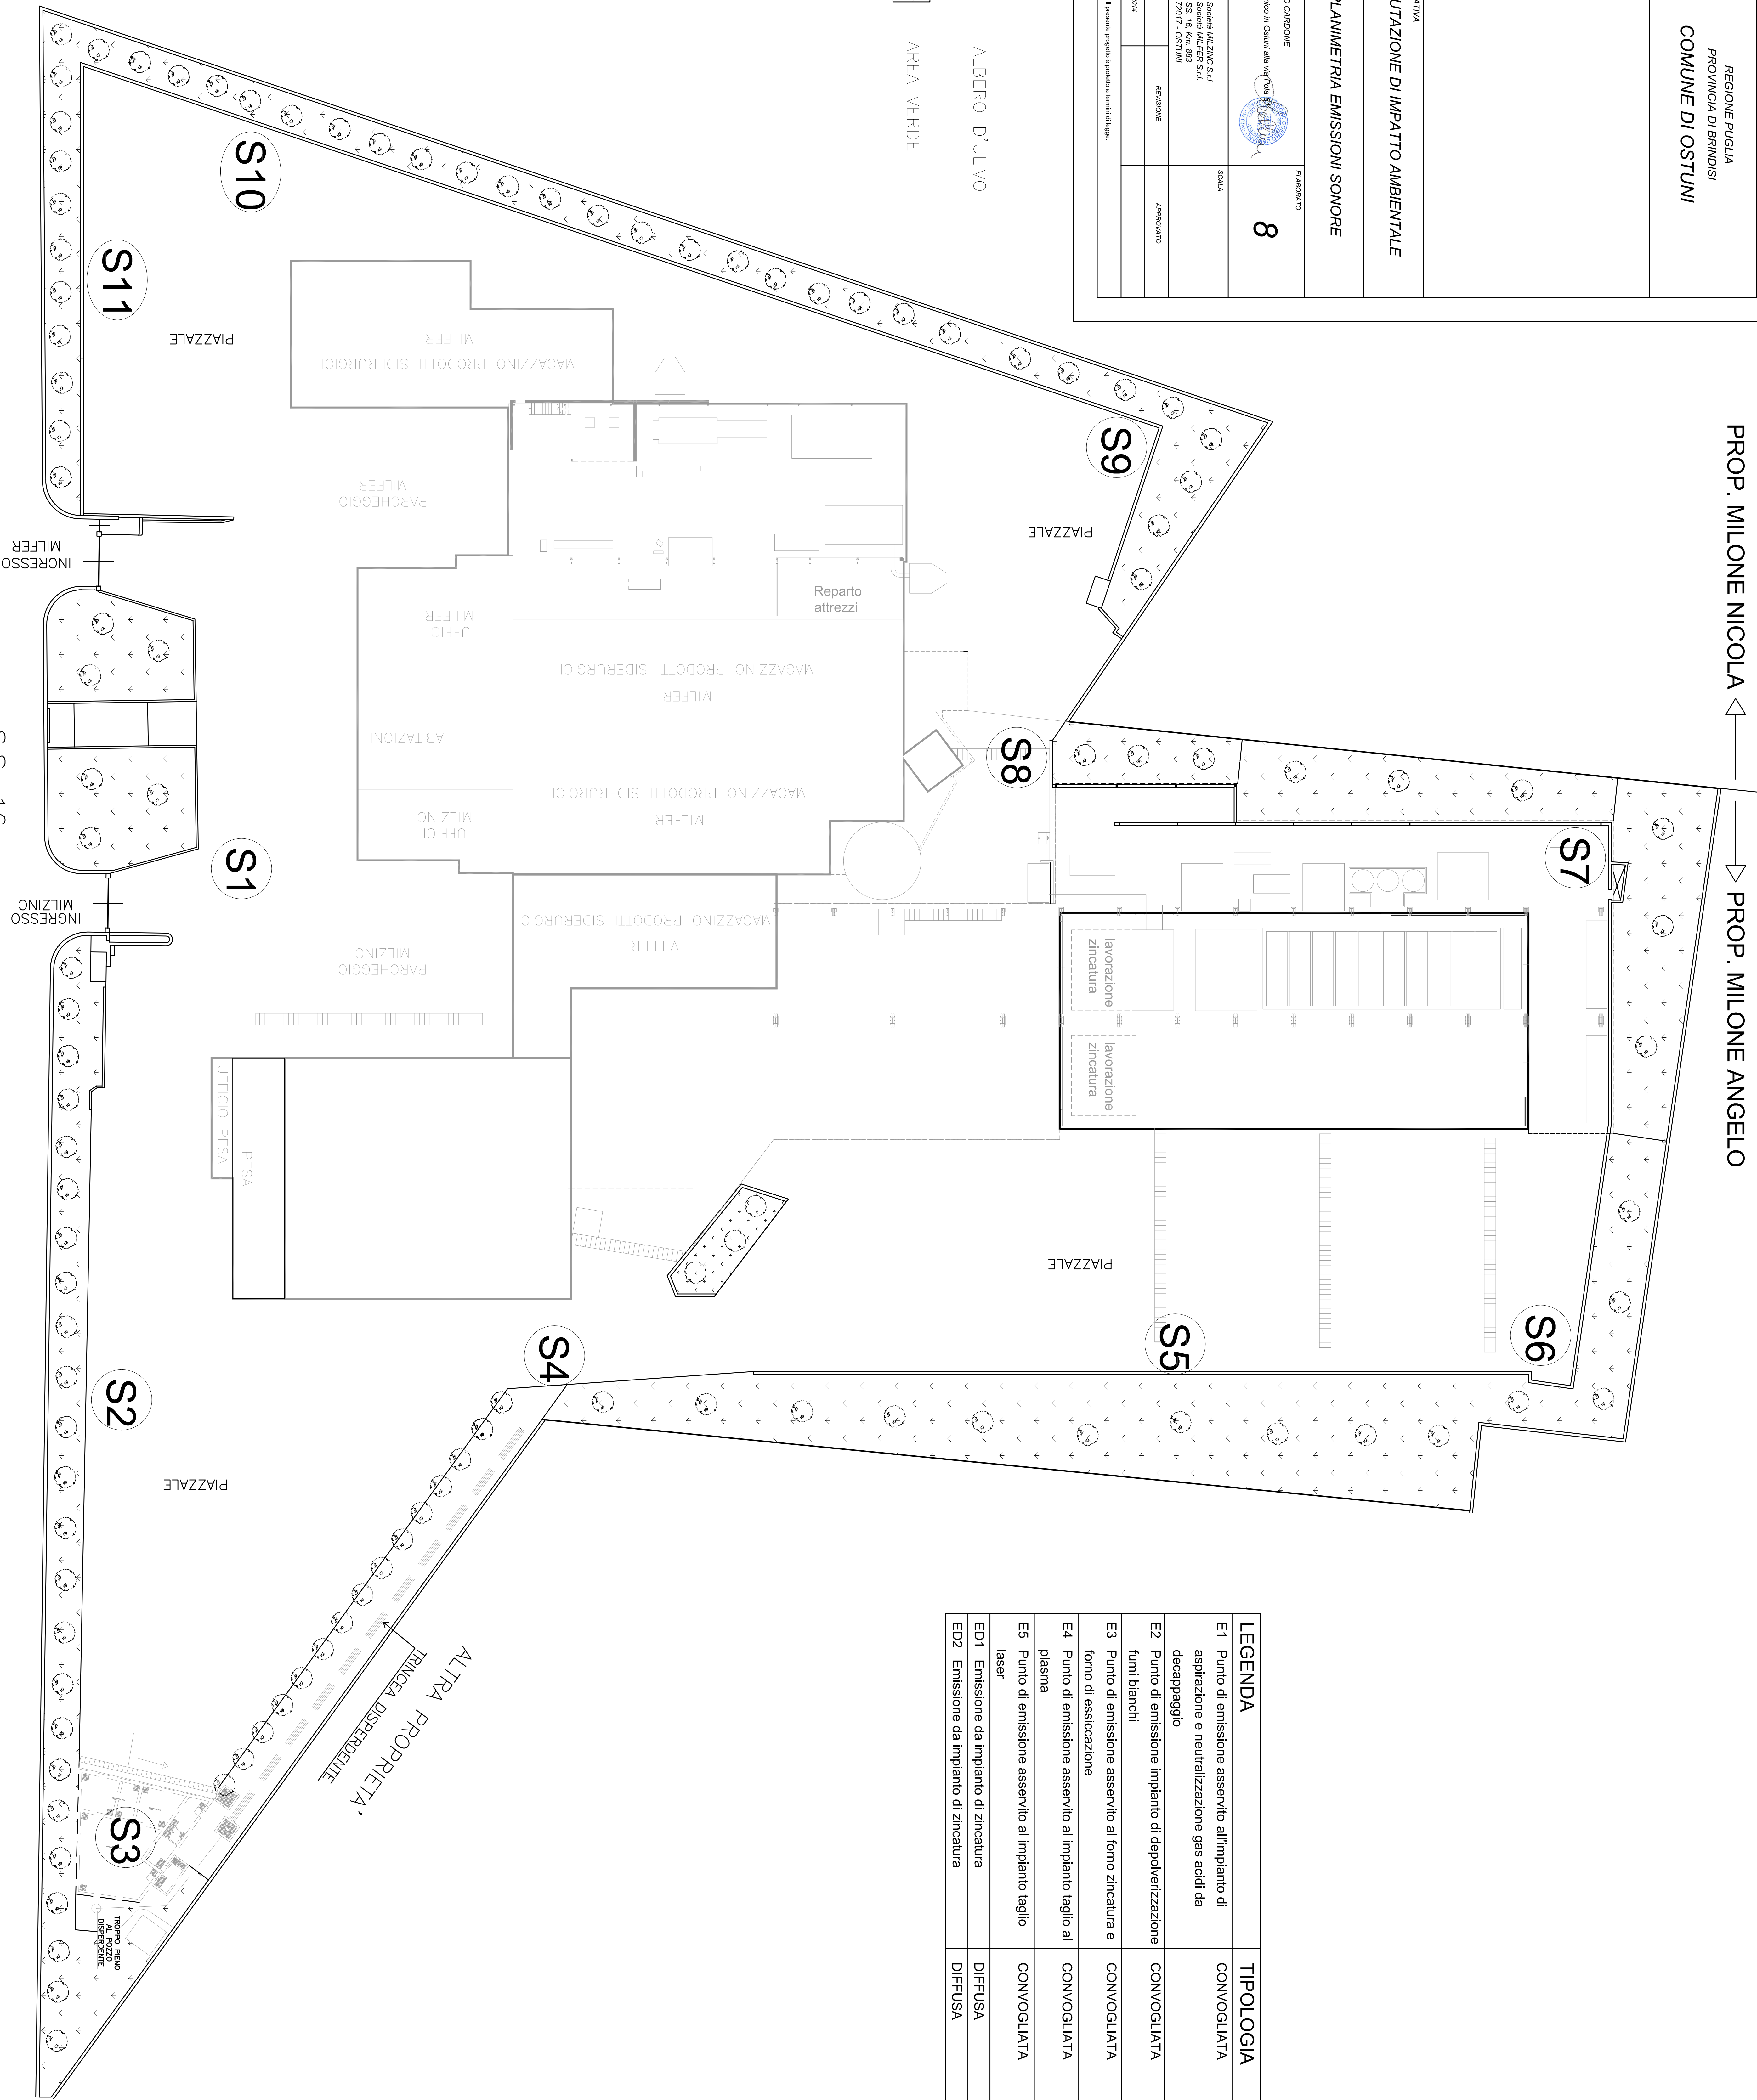

REGIONE PUGLIA PROVINCIA DI BRINDISI COMUNE DI OSTUNI			IMPIANTO DI ZINCATURA A CALDO CON CAPACITA' PRODUTTIVA SUPERIORE A 2 TON/H DI ACCIAIO GREZZO	
FASE AUTORIZZATIVA VALUTAZIONE DI IMPATTO AMBIENTALE			ELABORATO PLANIMETRIA ACQUE METEORICHE	ELABORATO 9
TECNICO Ing. COSIMO CARDEONE con studio tecnico in Ondata del mare			PROPOSTANTE Società MILZINC S.r.l. Società MILFERS S.r.l. 72017 - OSTUNI	
DATA Ottobre 2014			REVISIONE	APPROVATO
Il presente progetto è protetto a norma di legge				

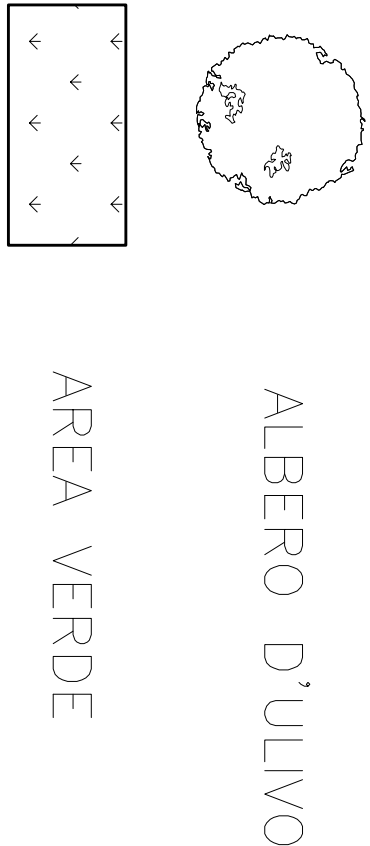


PROP. MILONE NICOLA

PROP. MILONE ANGELO



GRIGLIE INTERCETTAZIONE E RACCOLTA ACQUE INDUSTRIALI

TUBAZIONE IN PVC RACCOLTA ACQUE DI PIAZZALE

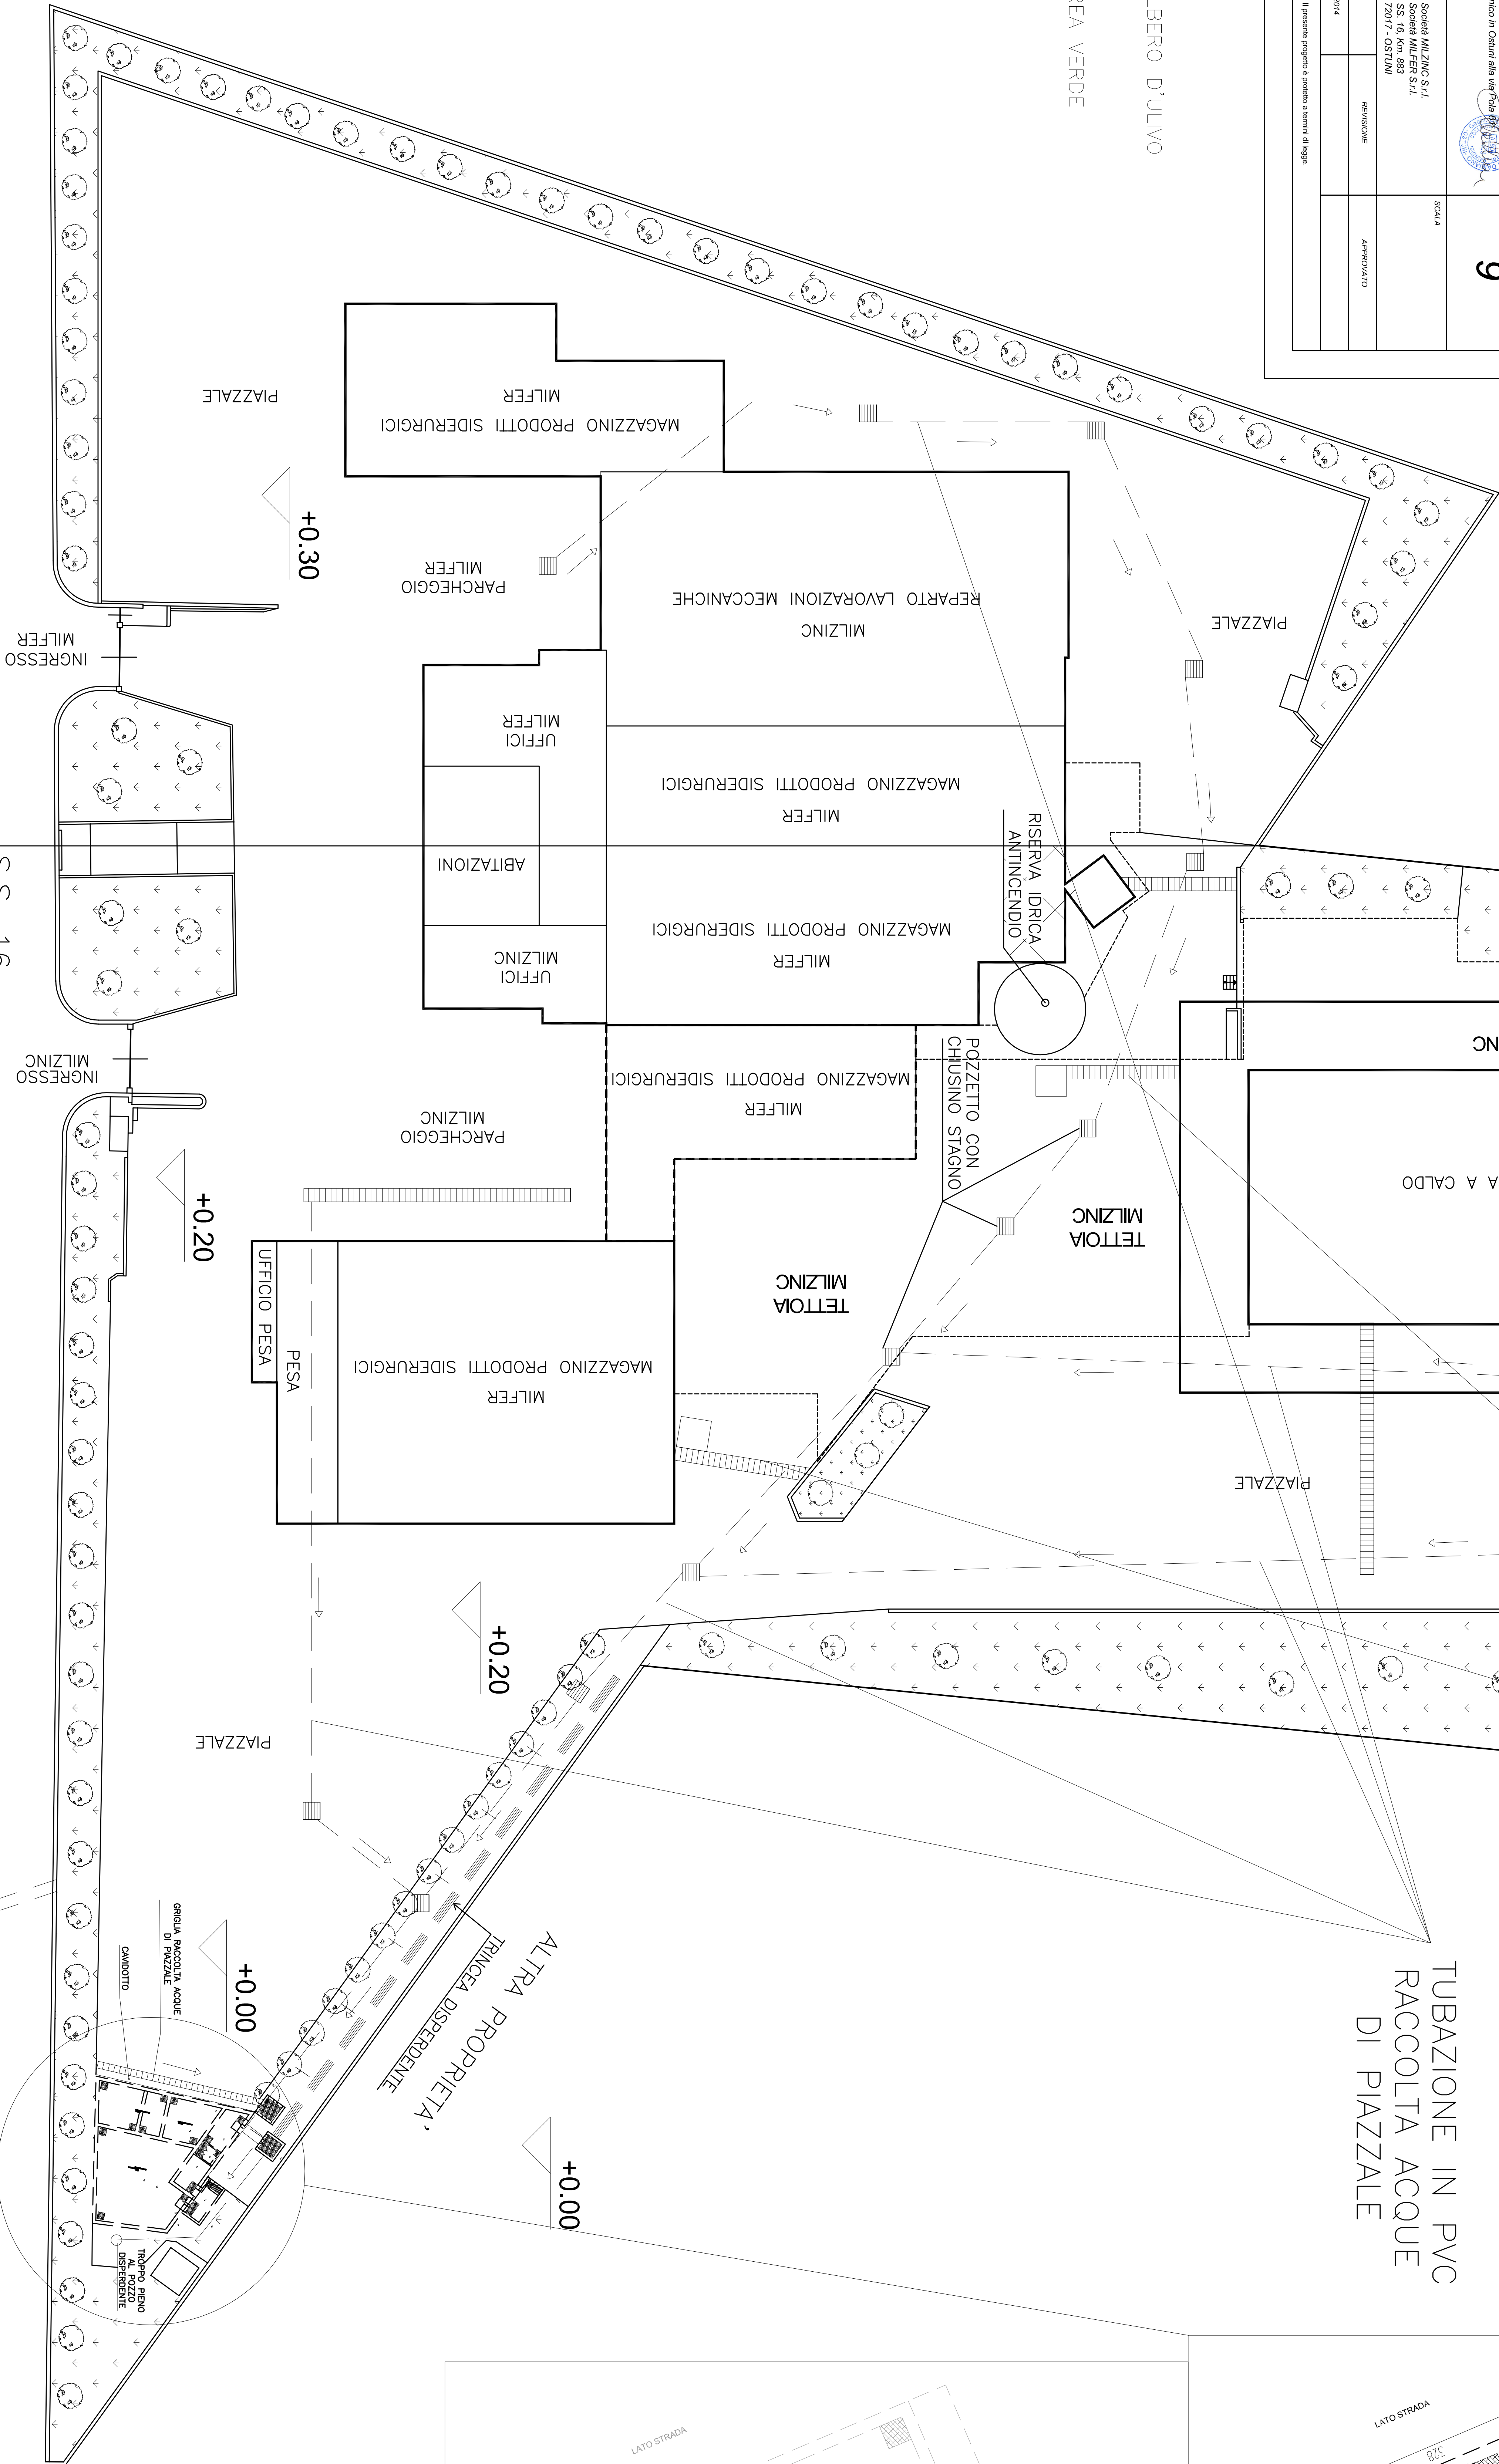

LEGENDA

1	POZZETTO DI RACCOLTA LIOIAMI
2	POZZETTO SCOLABORE E GRIGIATORE
3	VASCA RACCOLTA ACQUE PIOVANE (130mc)
4	GRIGIATURA E DISABBRATURA
5	ALLOGGIO PACCHI COALESCENTI
6	DISOLFAZIONE
7	POZZETTO DISPERZIONE E CAMPIAMENTO

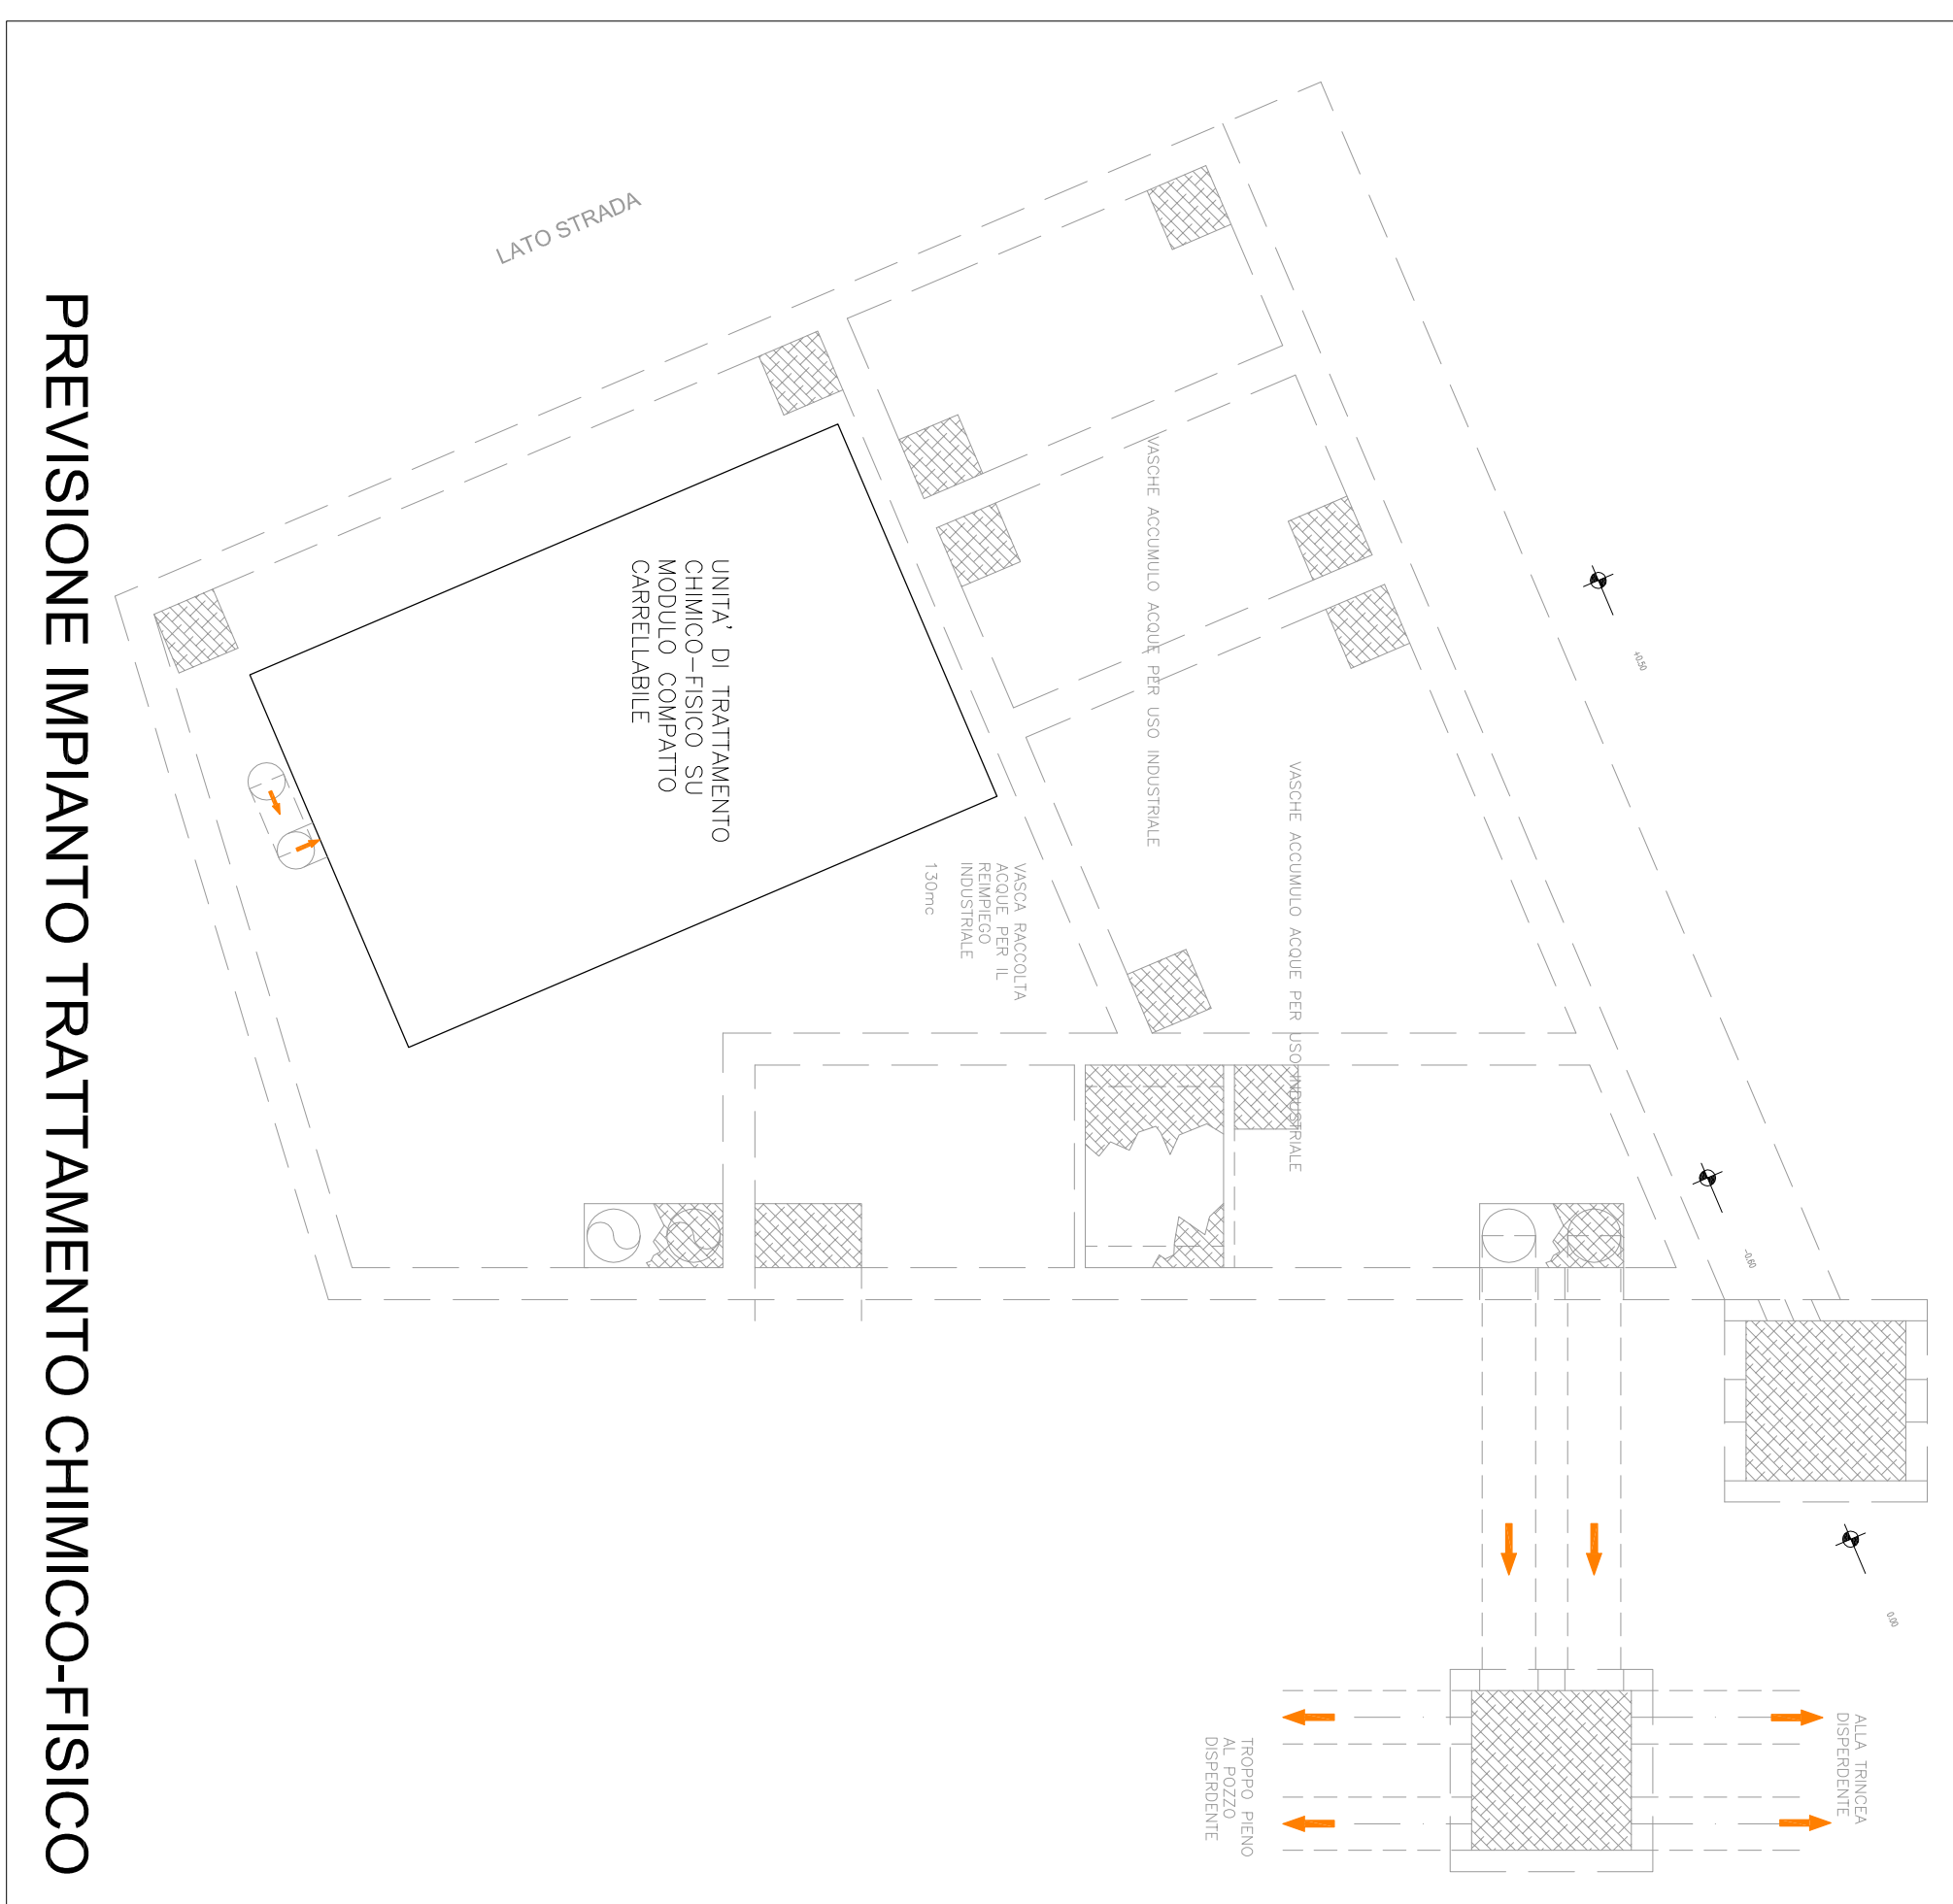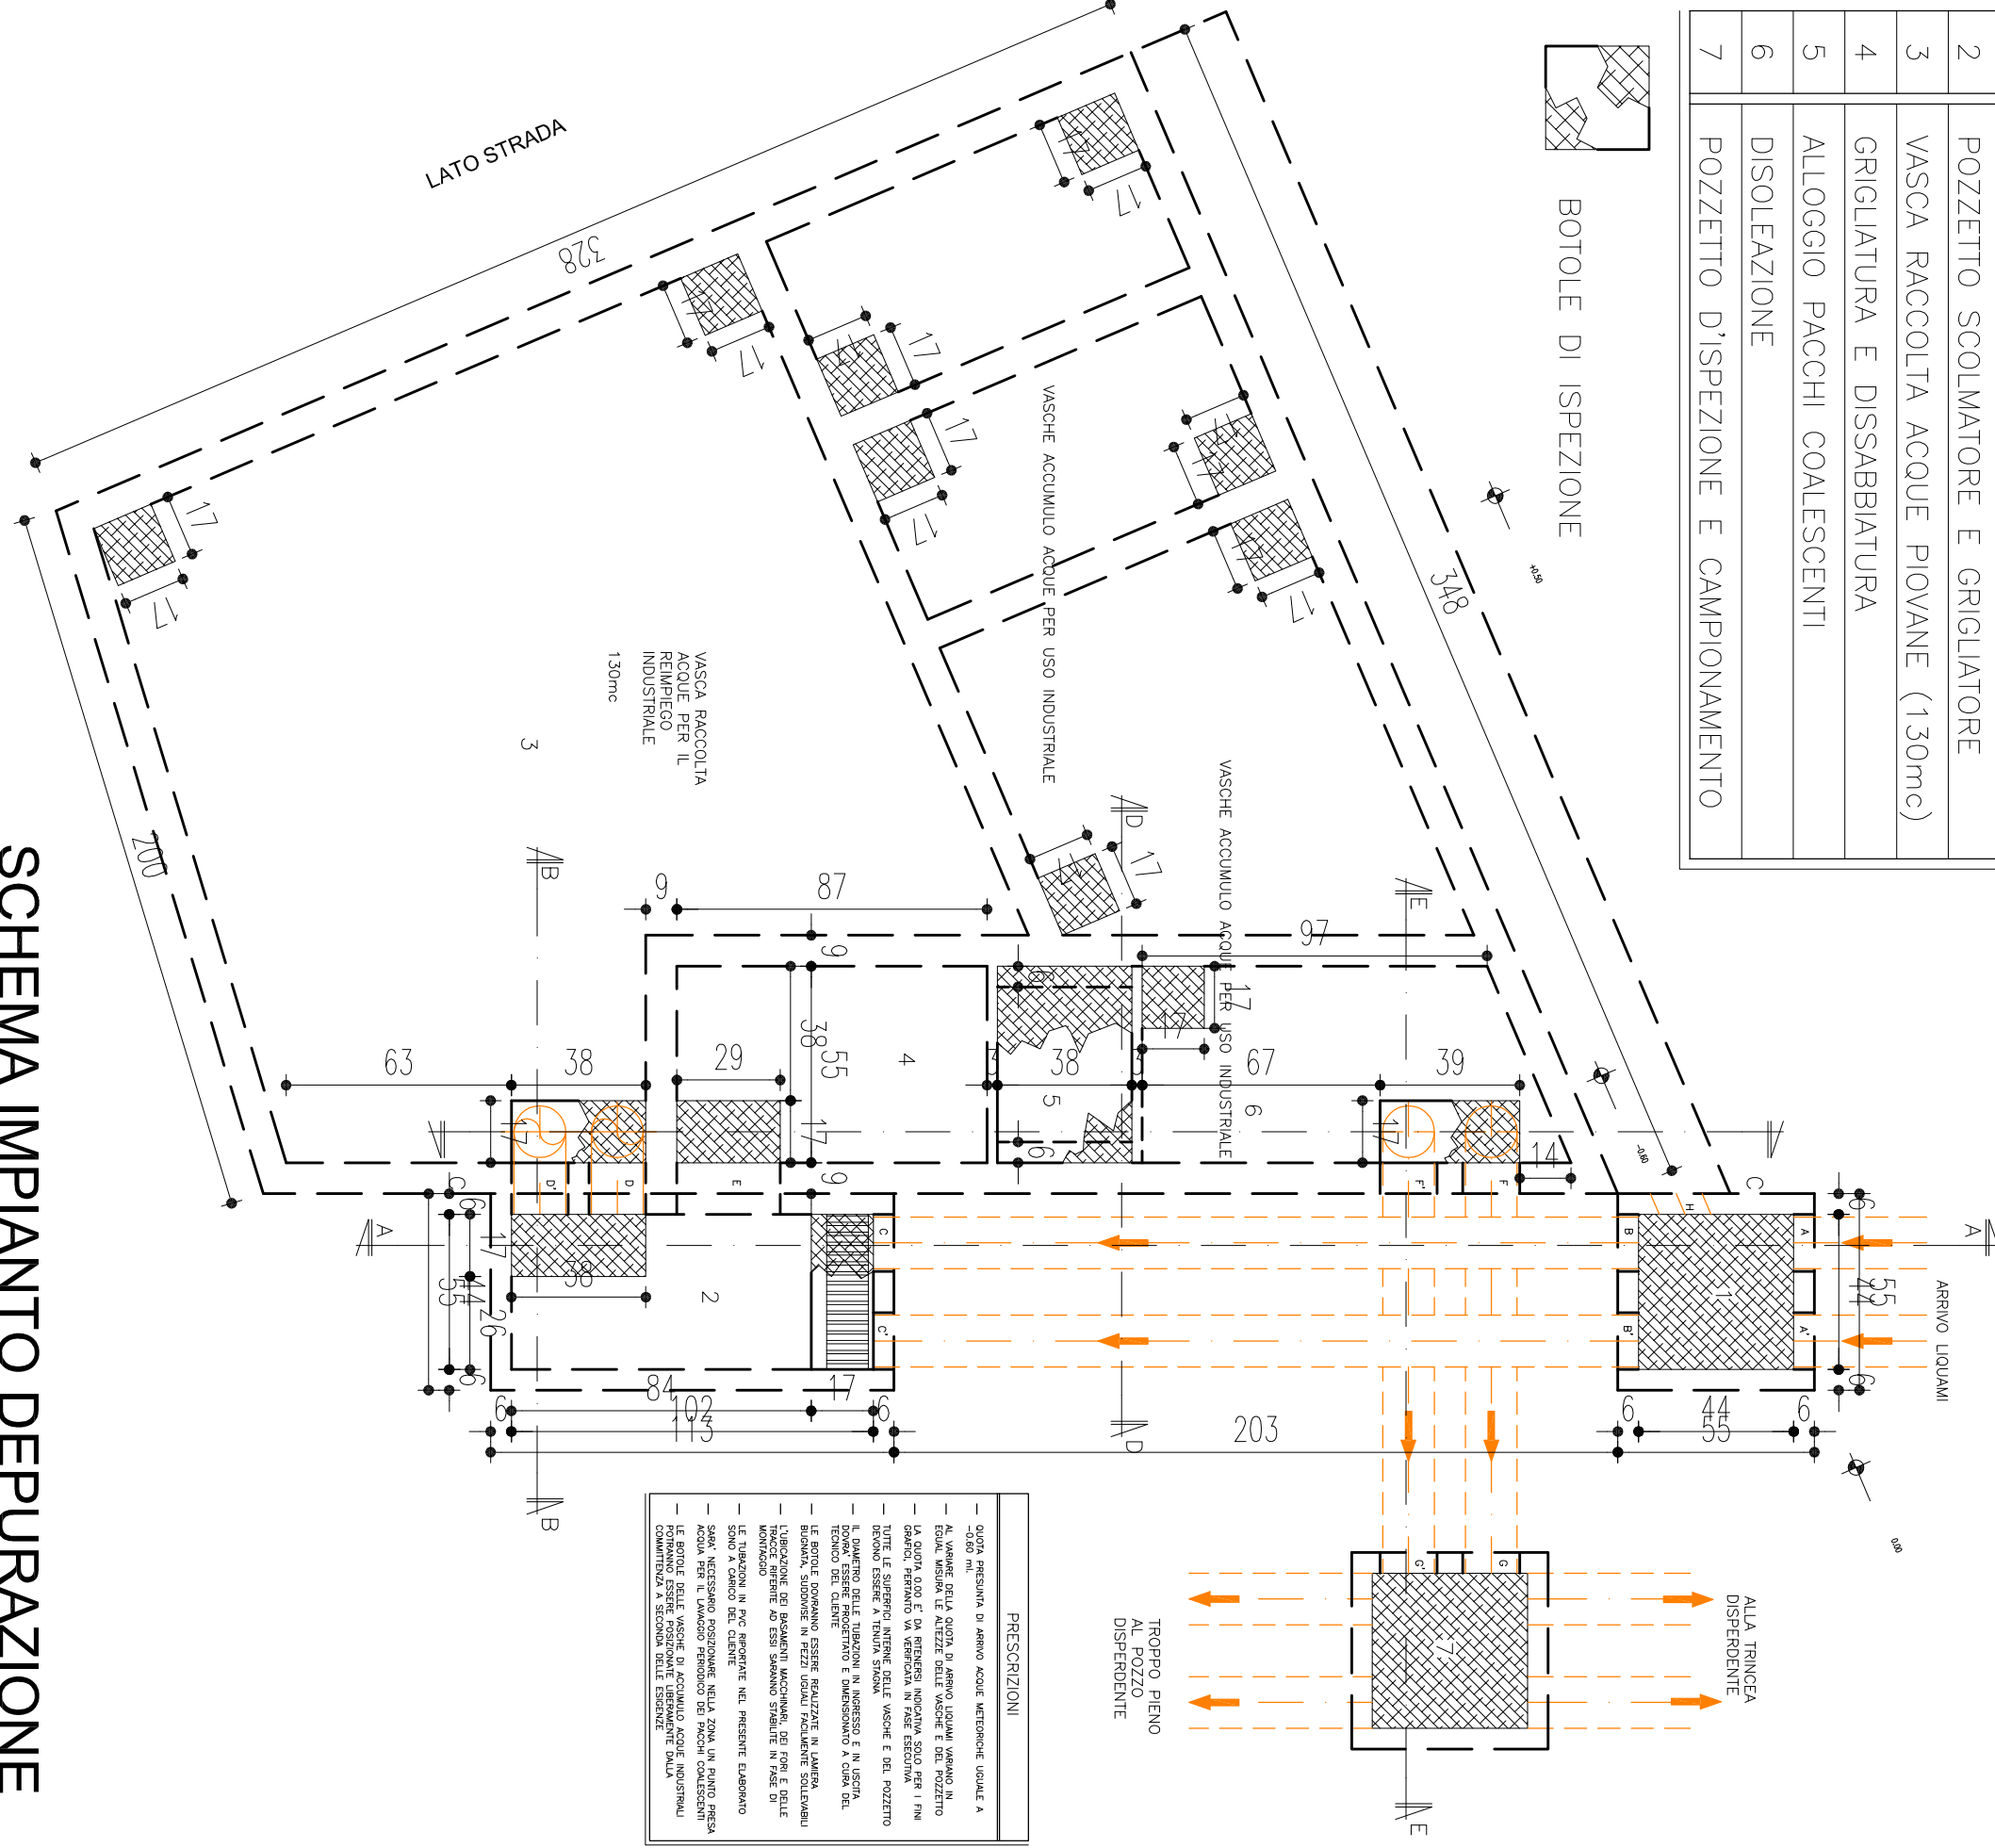

PLANIMETRIA LOTTO