

PROVINCIA DI BRINDISI

COMUNE DI OSTUNI

FASE PROGETTUALE

RICHIESTA DI AUTORIZZAZIONE INTEGRATA AMBIENTALE PER IMPIANTO DI ZINCATURA A CALDO CON CAPACITÀ PRODUTTIVA SUPERIORE A 2 TON/H DI ACCIAIO GREZZO

TITOLO ELABORATO

PROGETTO DEFINITIVO

1. TAV. 1: PLANIMETRIE D'INDIVIDUAZIONE – DATI CATASTALI
2. TAV. 2: STRALCIO AEROFOTOGRAMMETRICO
3. TAV. 3: PLANIMETRIA GENERALU
4. TAV. 4: PLANIMETRIA COPERTURE:
5. TAV. 5: PLANIMETRIA CON INDICAZIONE DELLE AREE
6. TAV. 6: PLANIMETRIA STOCCAGGI
7. TAV. 7: PLANIMETRIA EMISSIONI
8. TAV. 8: PLANIMETRIA EMISSIONI SONORE
9. TAV. 9: PLANIMETRIA ACQUE METEORICHE

DATA **19/12/2014**

REVISIONE **0**

ALLEGATO N. **2**

Consulenza:



Via Federico II Svevo, 66
72023 – Mesagne (BR)
Tel: 0831/771857
Fax: 0831/735466
email: info@servizichimiciambientali.it

La ditta:

MILZINC SRL/MILFER SRL

S.S. 16 km 183

Ostuni (BR)

Tel: 0831/331475

Fax: 0831/340077


email: milzinc@libero.it



UBICAZIONE

STRALCIO DEL I.G.M.

SCALA 1:25000

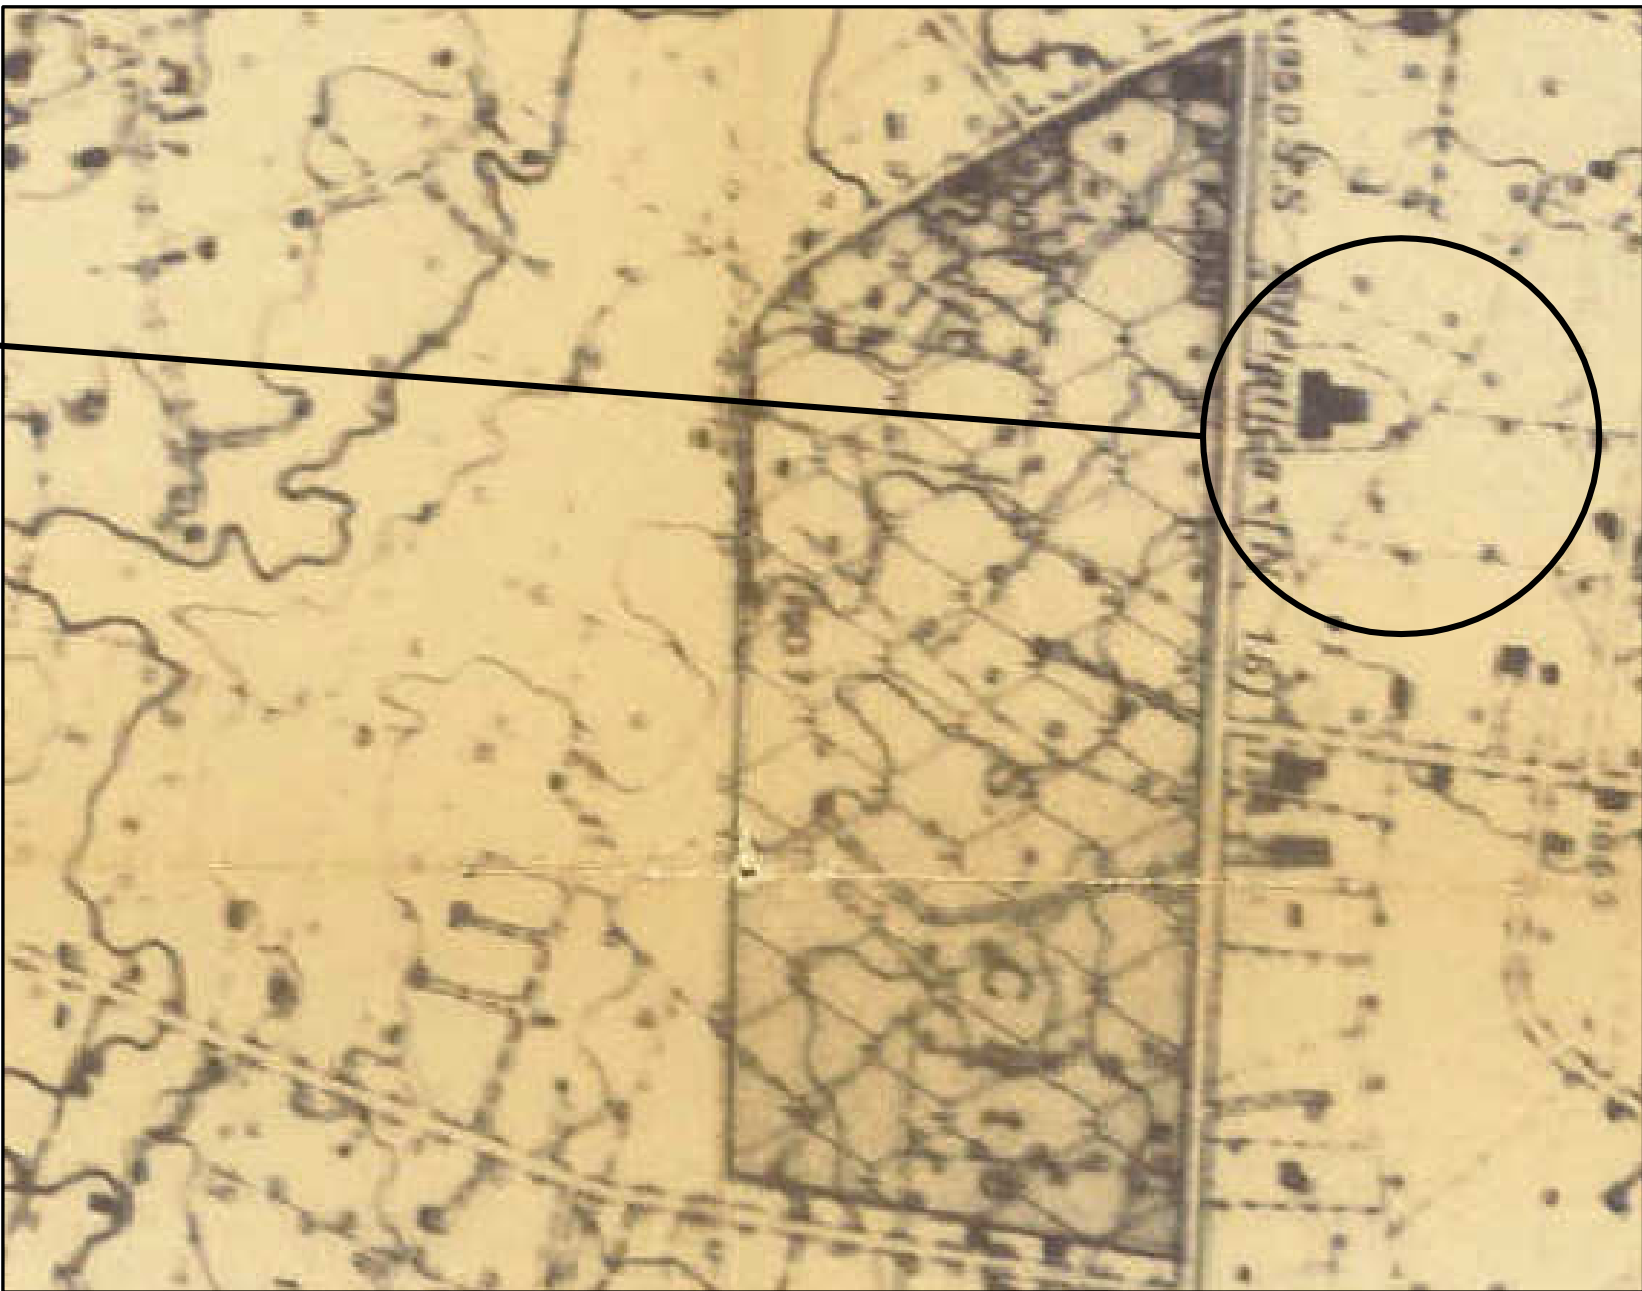

UBICAZIONE

STRALCIO DEL P.R.G.


SCALA 1:5000



UBICAZIONE

STRALCIO DI MAPPA CATASTALE

SCALA 1:2000

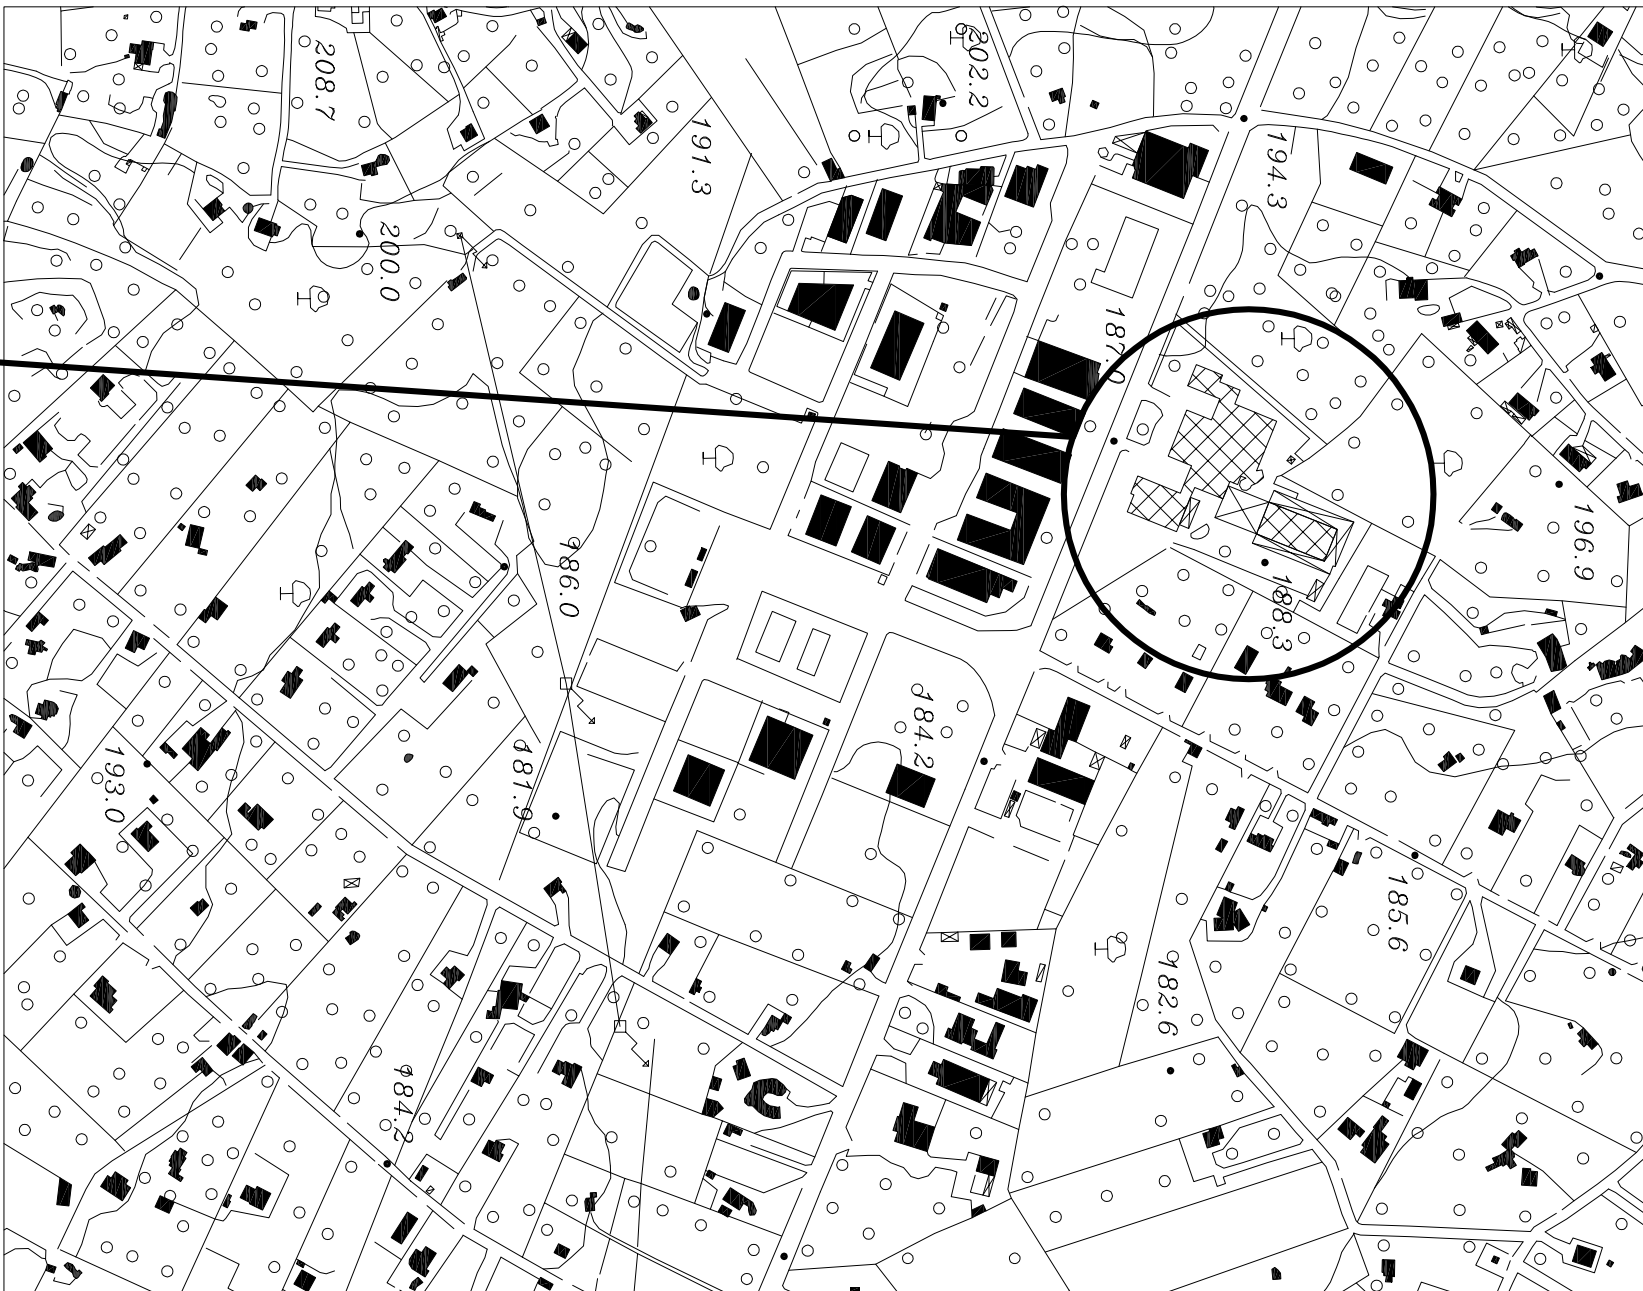



UBICAZIONE

STRALCIO DELL'AEREOFOTOGRAMMETRICO

SCALA 1:5000

DATI CATASTALI DELL'AREA DI INTERVENTO				
FOGLIO	PARTICELLA	SUPERFICIE		
114	467	mq	6193	
114	468	mq	7047	
114	745	mq	3090	
114	744	mq	2739	
114	743	mq	765	
SUPERFICIE COMPLESSIVA		mq	19834	


IMPIANTO DI ZINCATURA A CALDO CON CAPACITA' PRODUTTIVA SUPERIORE A 2 TON/H DI ACCIAIO GREZZO			
REGIONE PUGLIA PROVINCIA DI BRINDISI COMUNE DI OSTUNI			
FASE AUTORIZZATIVA AUTORIZZAZIONE INTEGRATA AMBIENTALE			
ELABORATO -PLANIMETRIE D'INDIVIDUAZIONE -DATI CATASTALI			
TECNICI geom. COSIMO CARDONE con studio tecnico in Ostuni alla via Pola 611		ELABORATO 1	
PROPONENTE Società MILZINC S.r.l. Società MILFER S.r.l. SS. 16, Km. 883 72017 - OSTUNI		SCALA	
DATA		REVISIONE	
DICEMBRE 2014		APPROVATO	
Il presente progetto è protetto a termini di legge.			

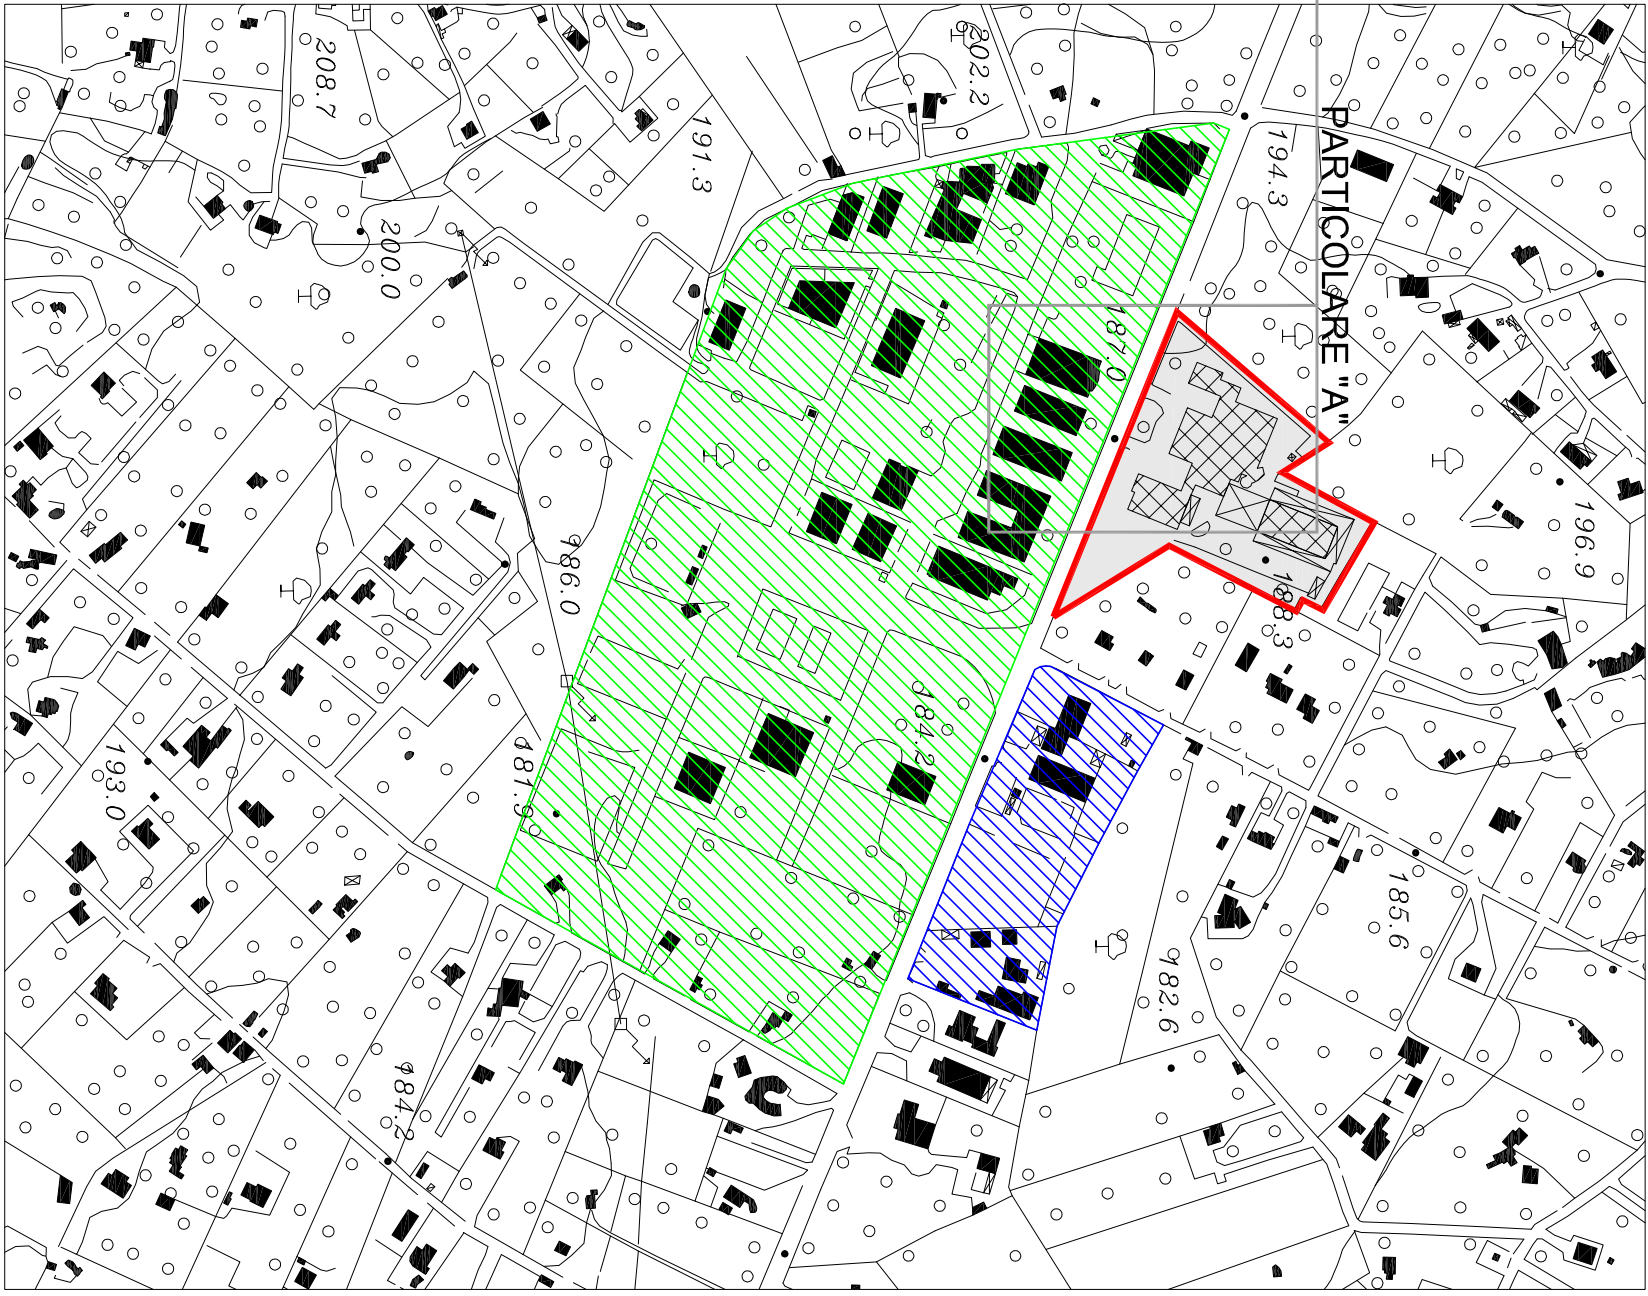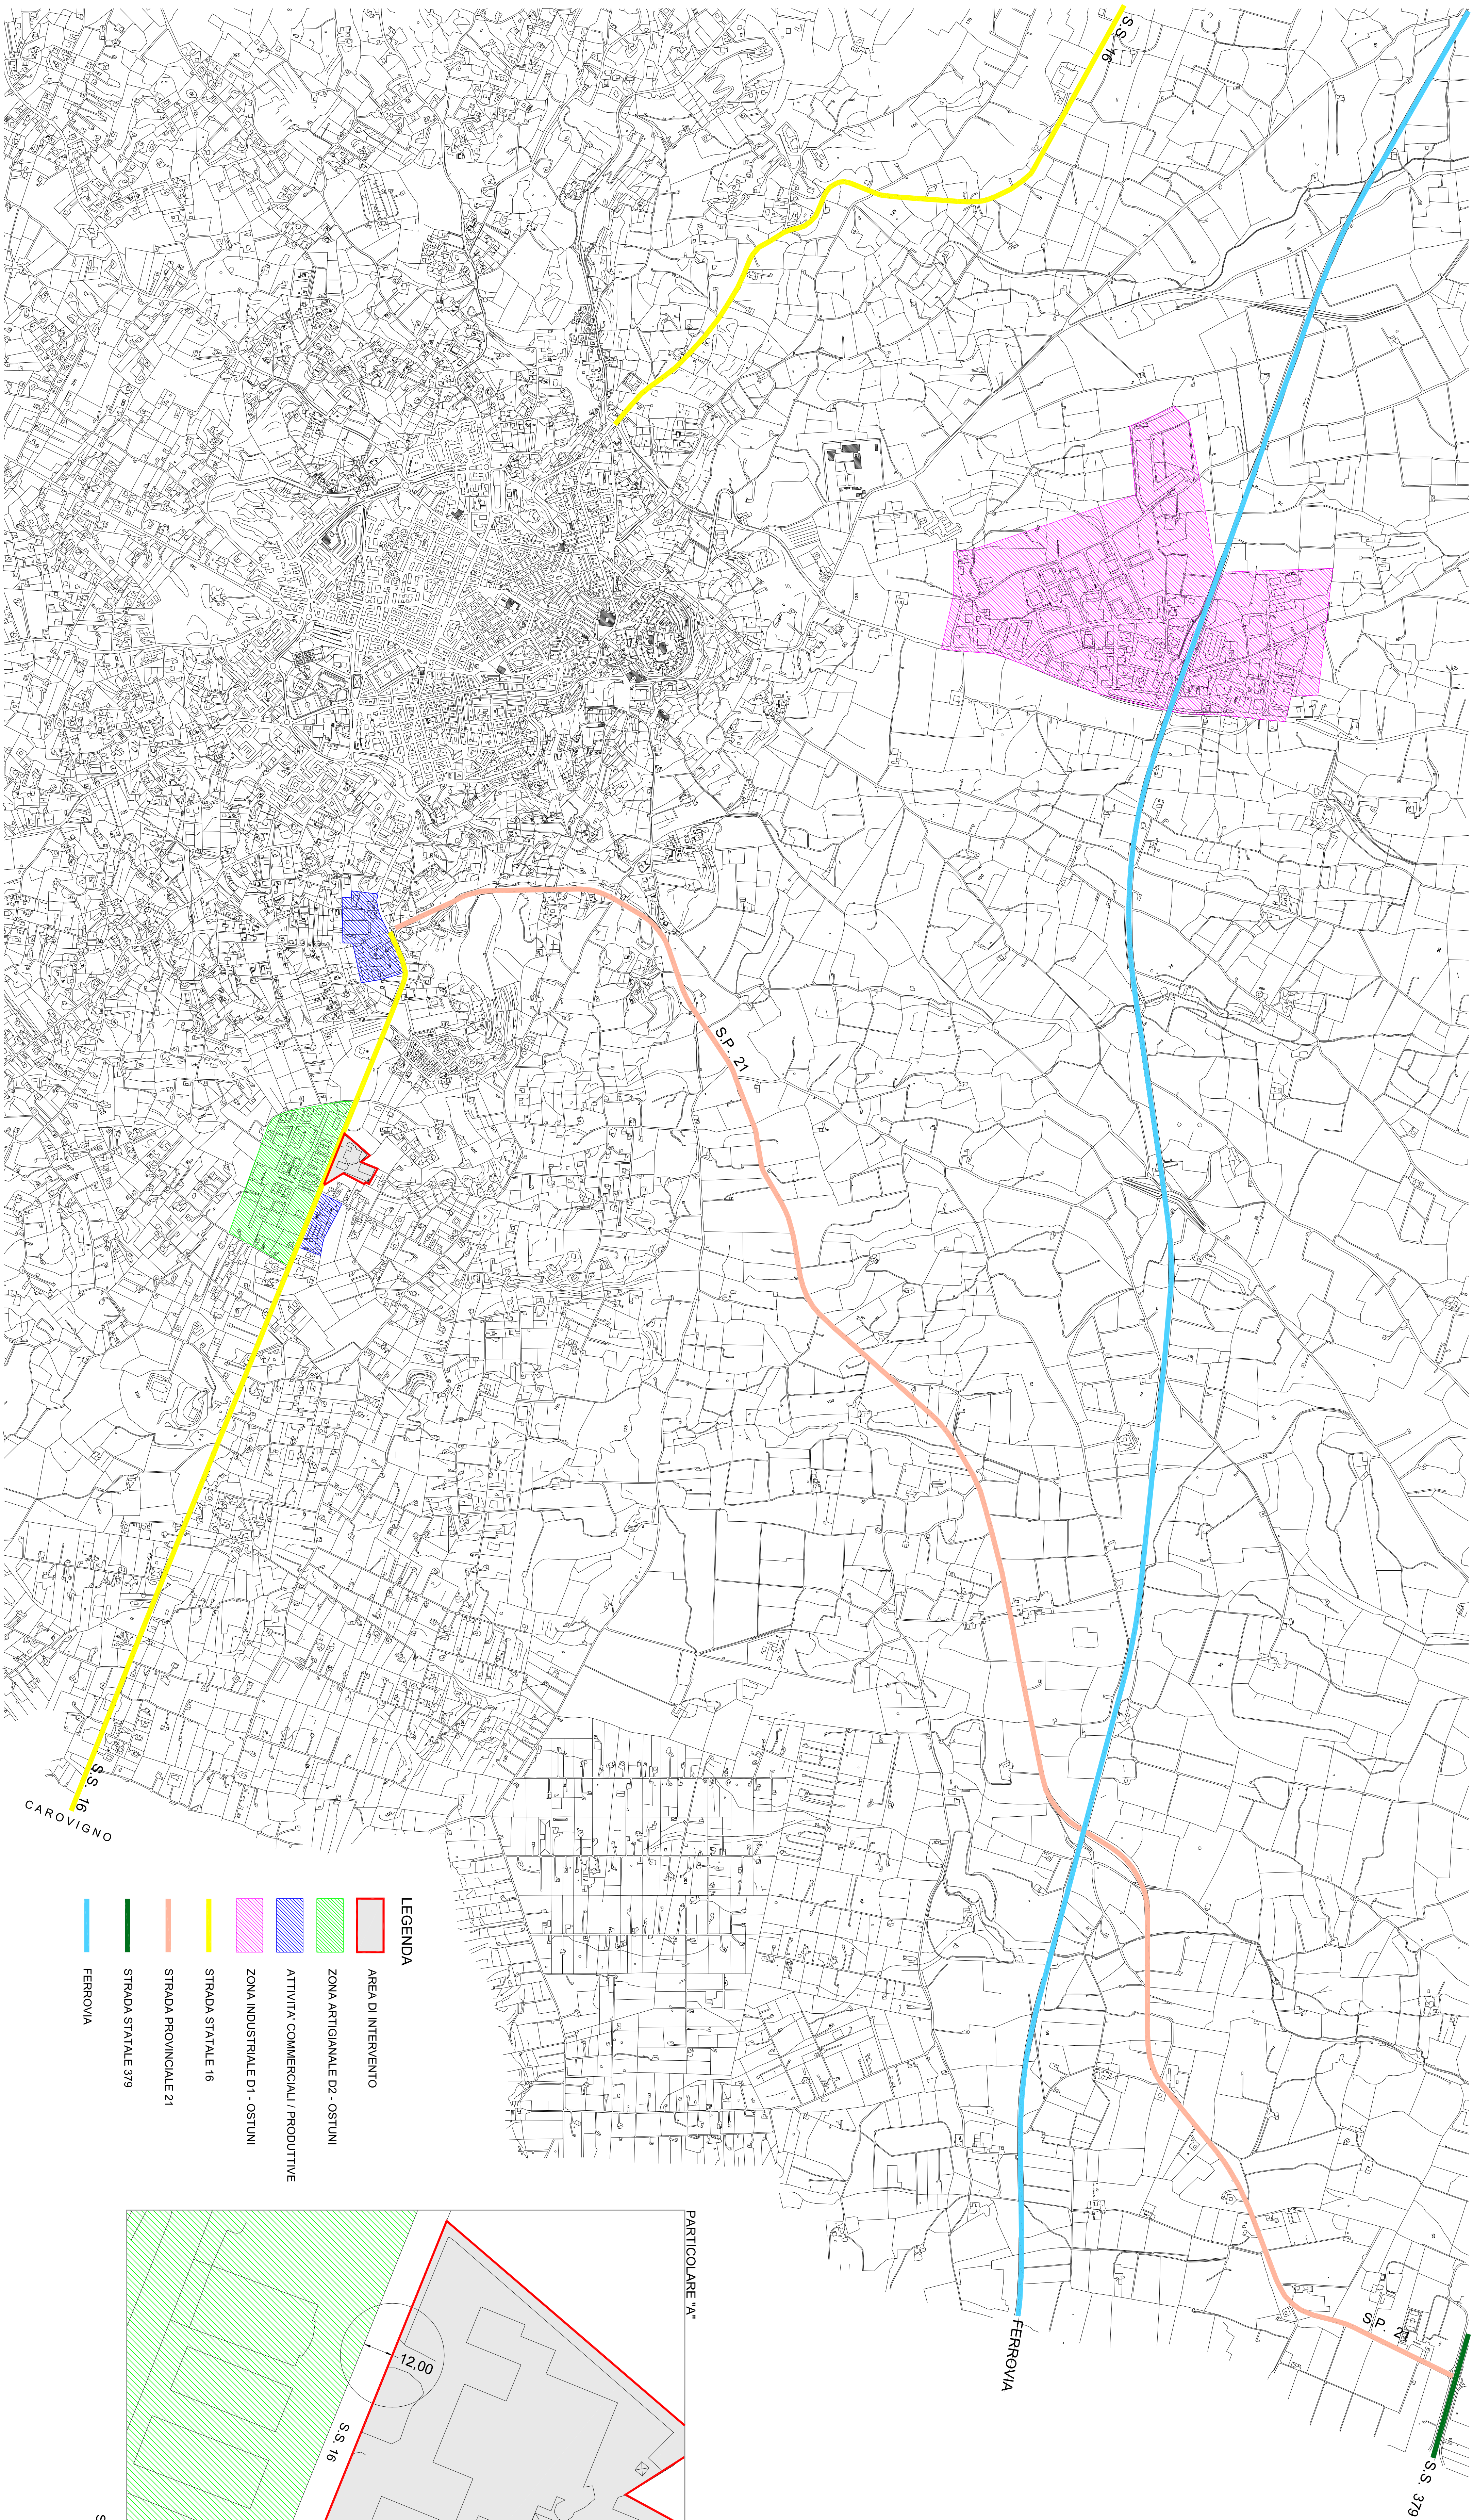



STRALCIO DELL'AEROFOTOGRAMMETRICO

SCALA 1:3.000

REGIONE PUGLIA PROVINCIA DI BRINDISI COMUNE DI OSTUNI			
IMPIANTO DI ZINCATURA A CALDO CON CAPACITA' PRODUTTIVA SUPERIORE A 2 TON/H DI ACCIAIO GREZZO			
FASE AUTORIZZATIVA AUTORIZZAZIONE INTEGRATA AMBIENTALE		ELABORATO	
ELABORATO -STRALCIO AEROFOTOGRAMMETRICO con la individuazione delle aree produttive del comune di Ostuni		SCALA 2	
TECNICO geom. COSIMO CAROCCONE con studio tecnico in Ostuni alla via Pola 94		ELABORATO	
PRODOTTORE Società MILZANO S.r.l. Società MILZANO S.r.l. S.S. 16.000.000 I.C. 16.000.000		SCALA	
DATA DICEMBRE 2014		APPROVATO	
Il presente progetto è sottoposto a parere e parere di legge			

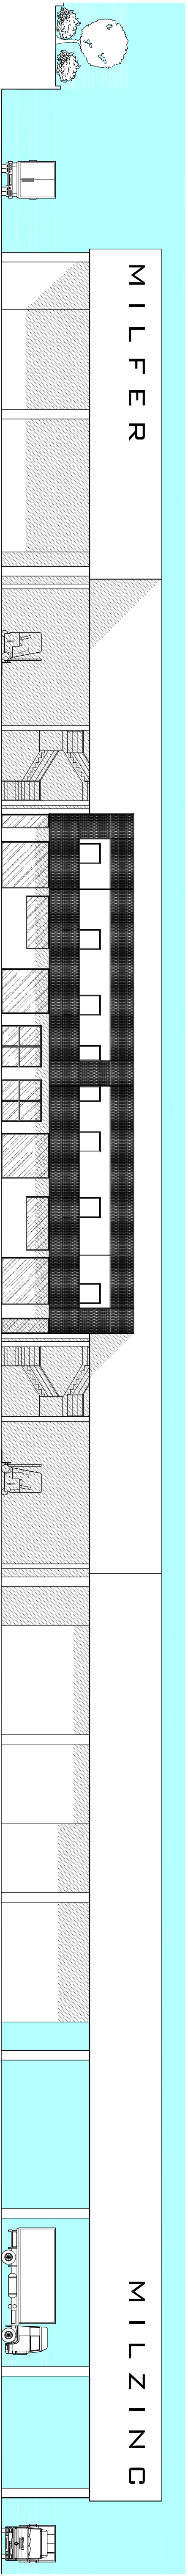

PROSPETTO SUD-EST di progetto

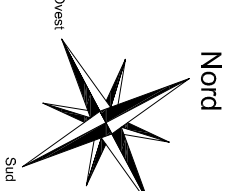
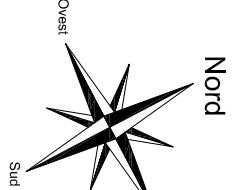


LEGENDA

- PERIMETRO LOTTO
- CORPO DI FABBRICA ESISTENTE
- TETTOIA ESISTENTE
- PIAZZALI E PARCHEGGI
- TERRENO E VERDE


LEGENDA

- PERIMETRO LOTTO
- PIAZZALI E PARCHEGGI
- TERRENO E VERDE
- CORPO DI FABBRICA ESISTENTE
- TETTOIA ESISTENTE
- TETTOIA AMPLIATA A COPERTURA DEGLI SPAZI DI STOCCAGGIO E MANOVRA

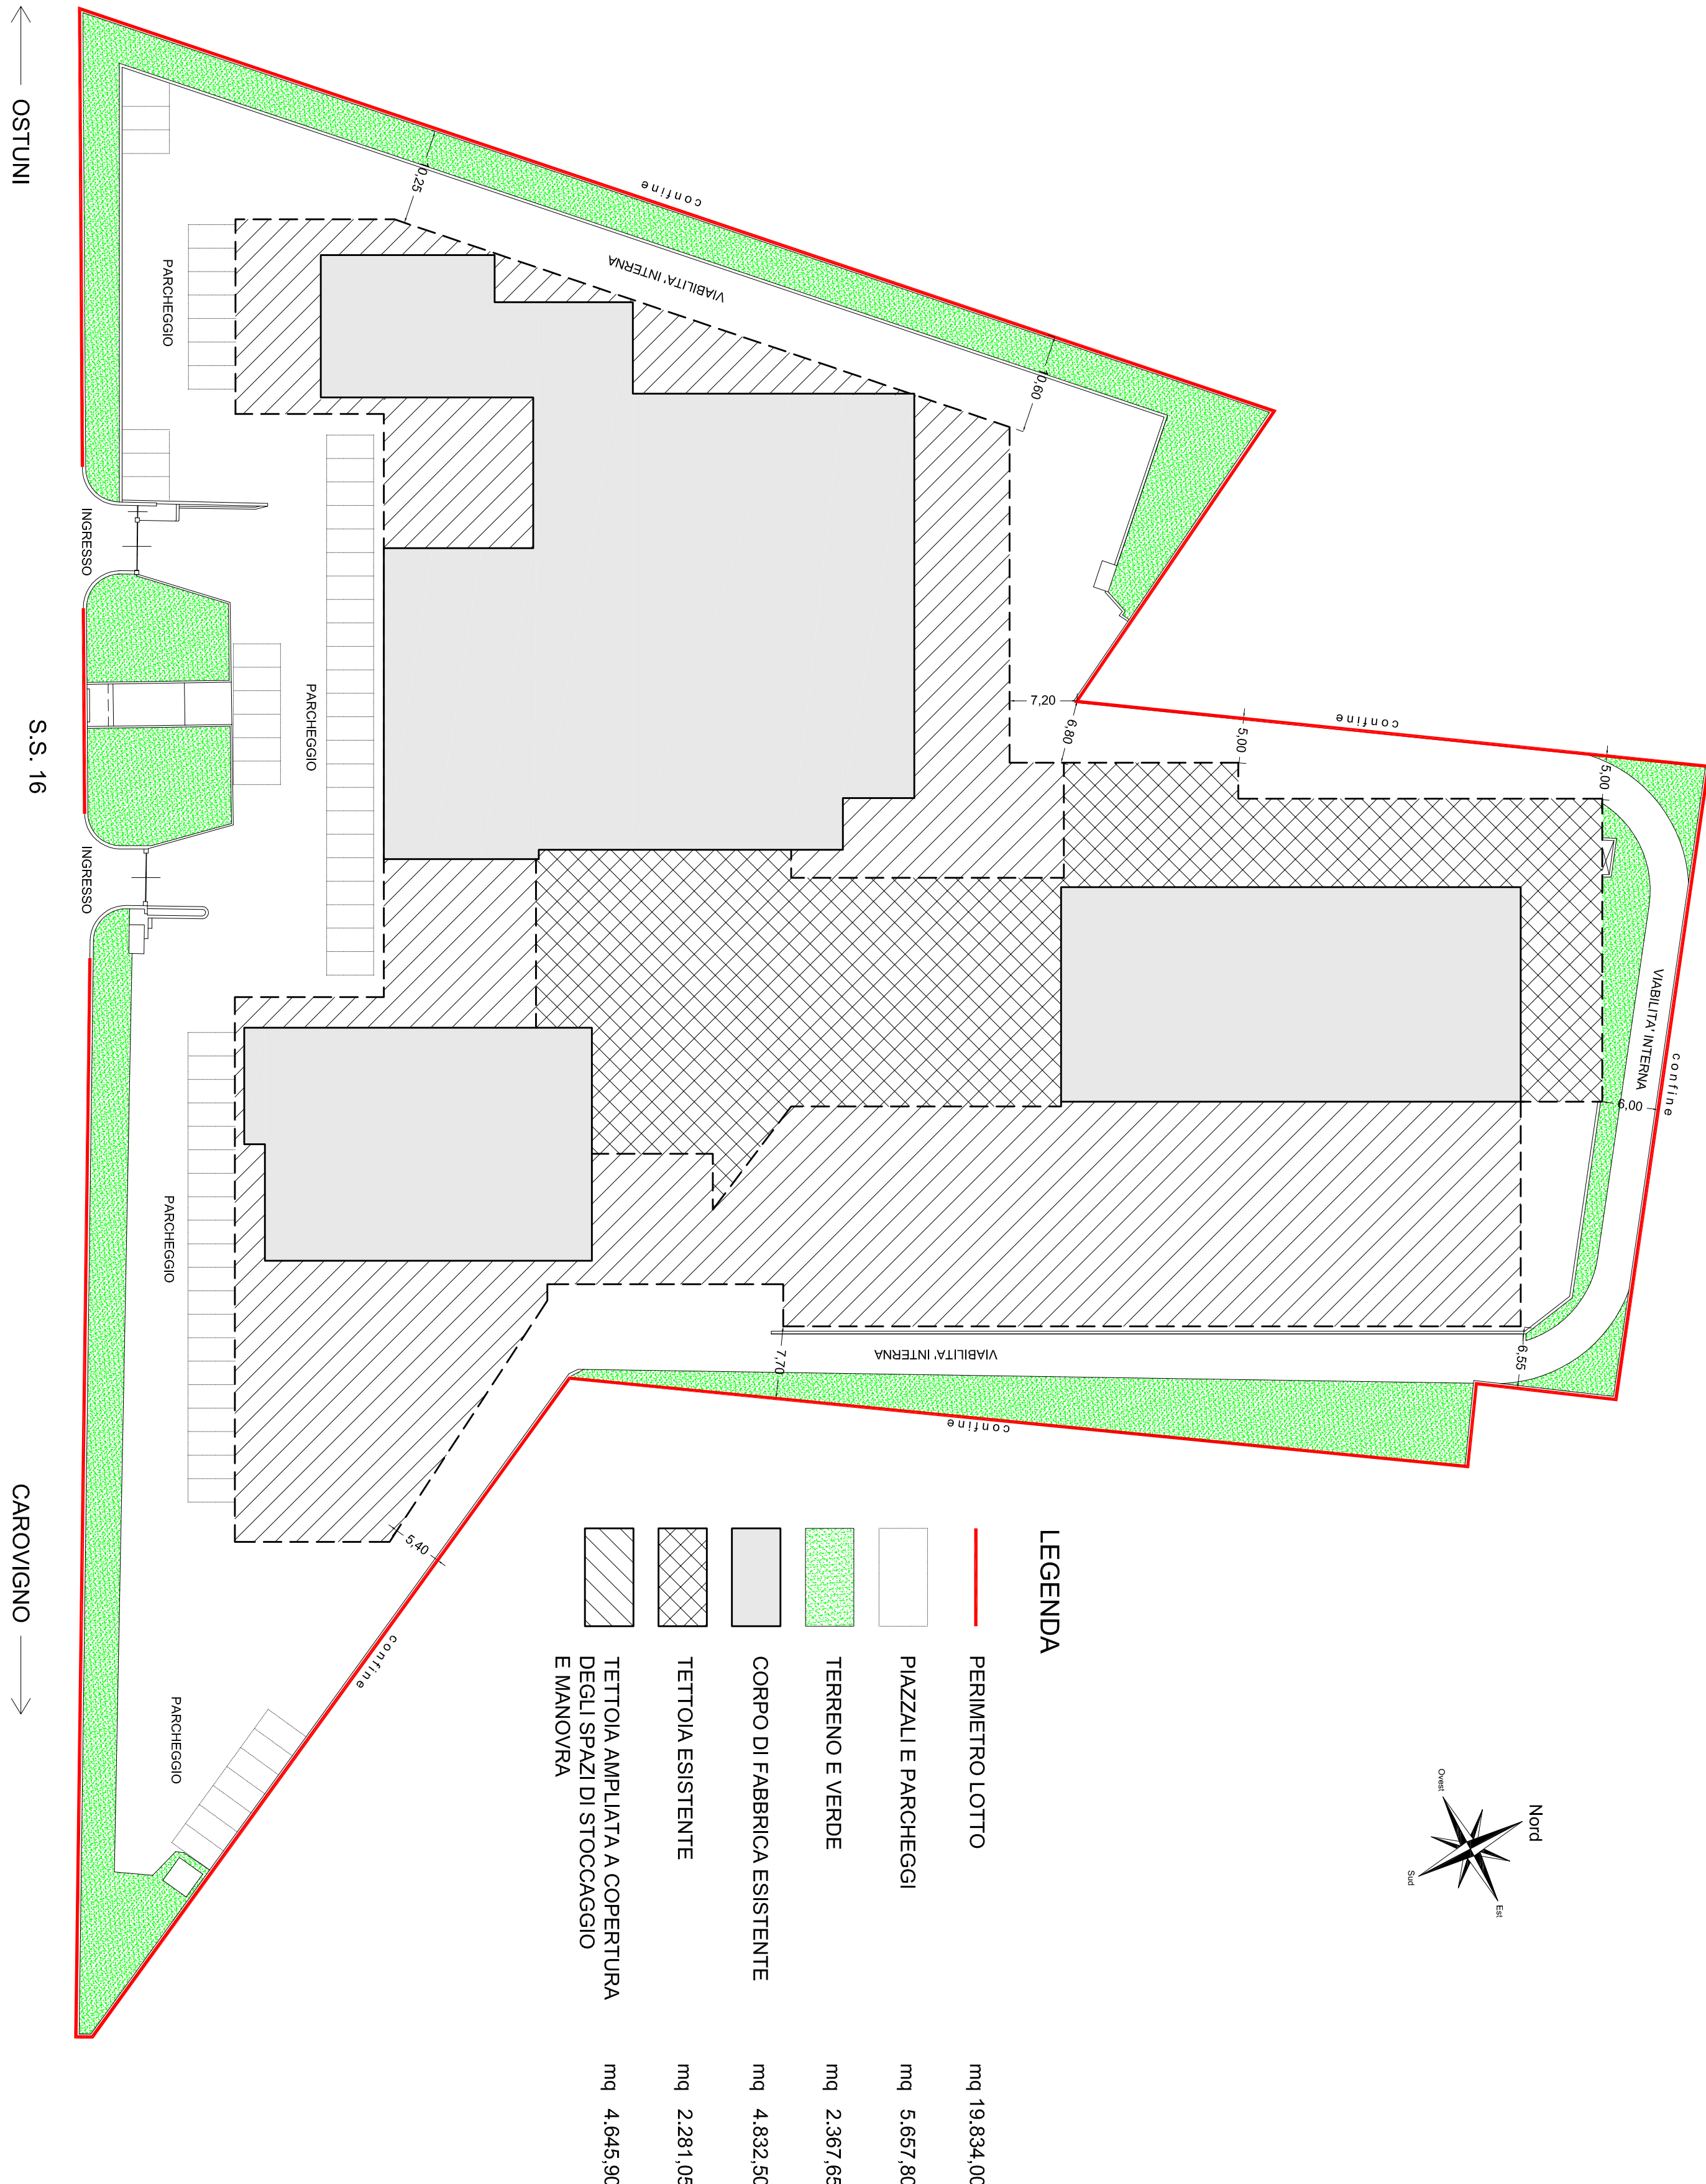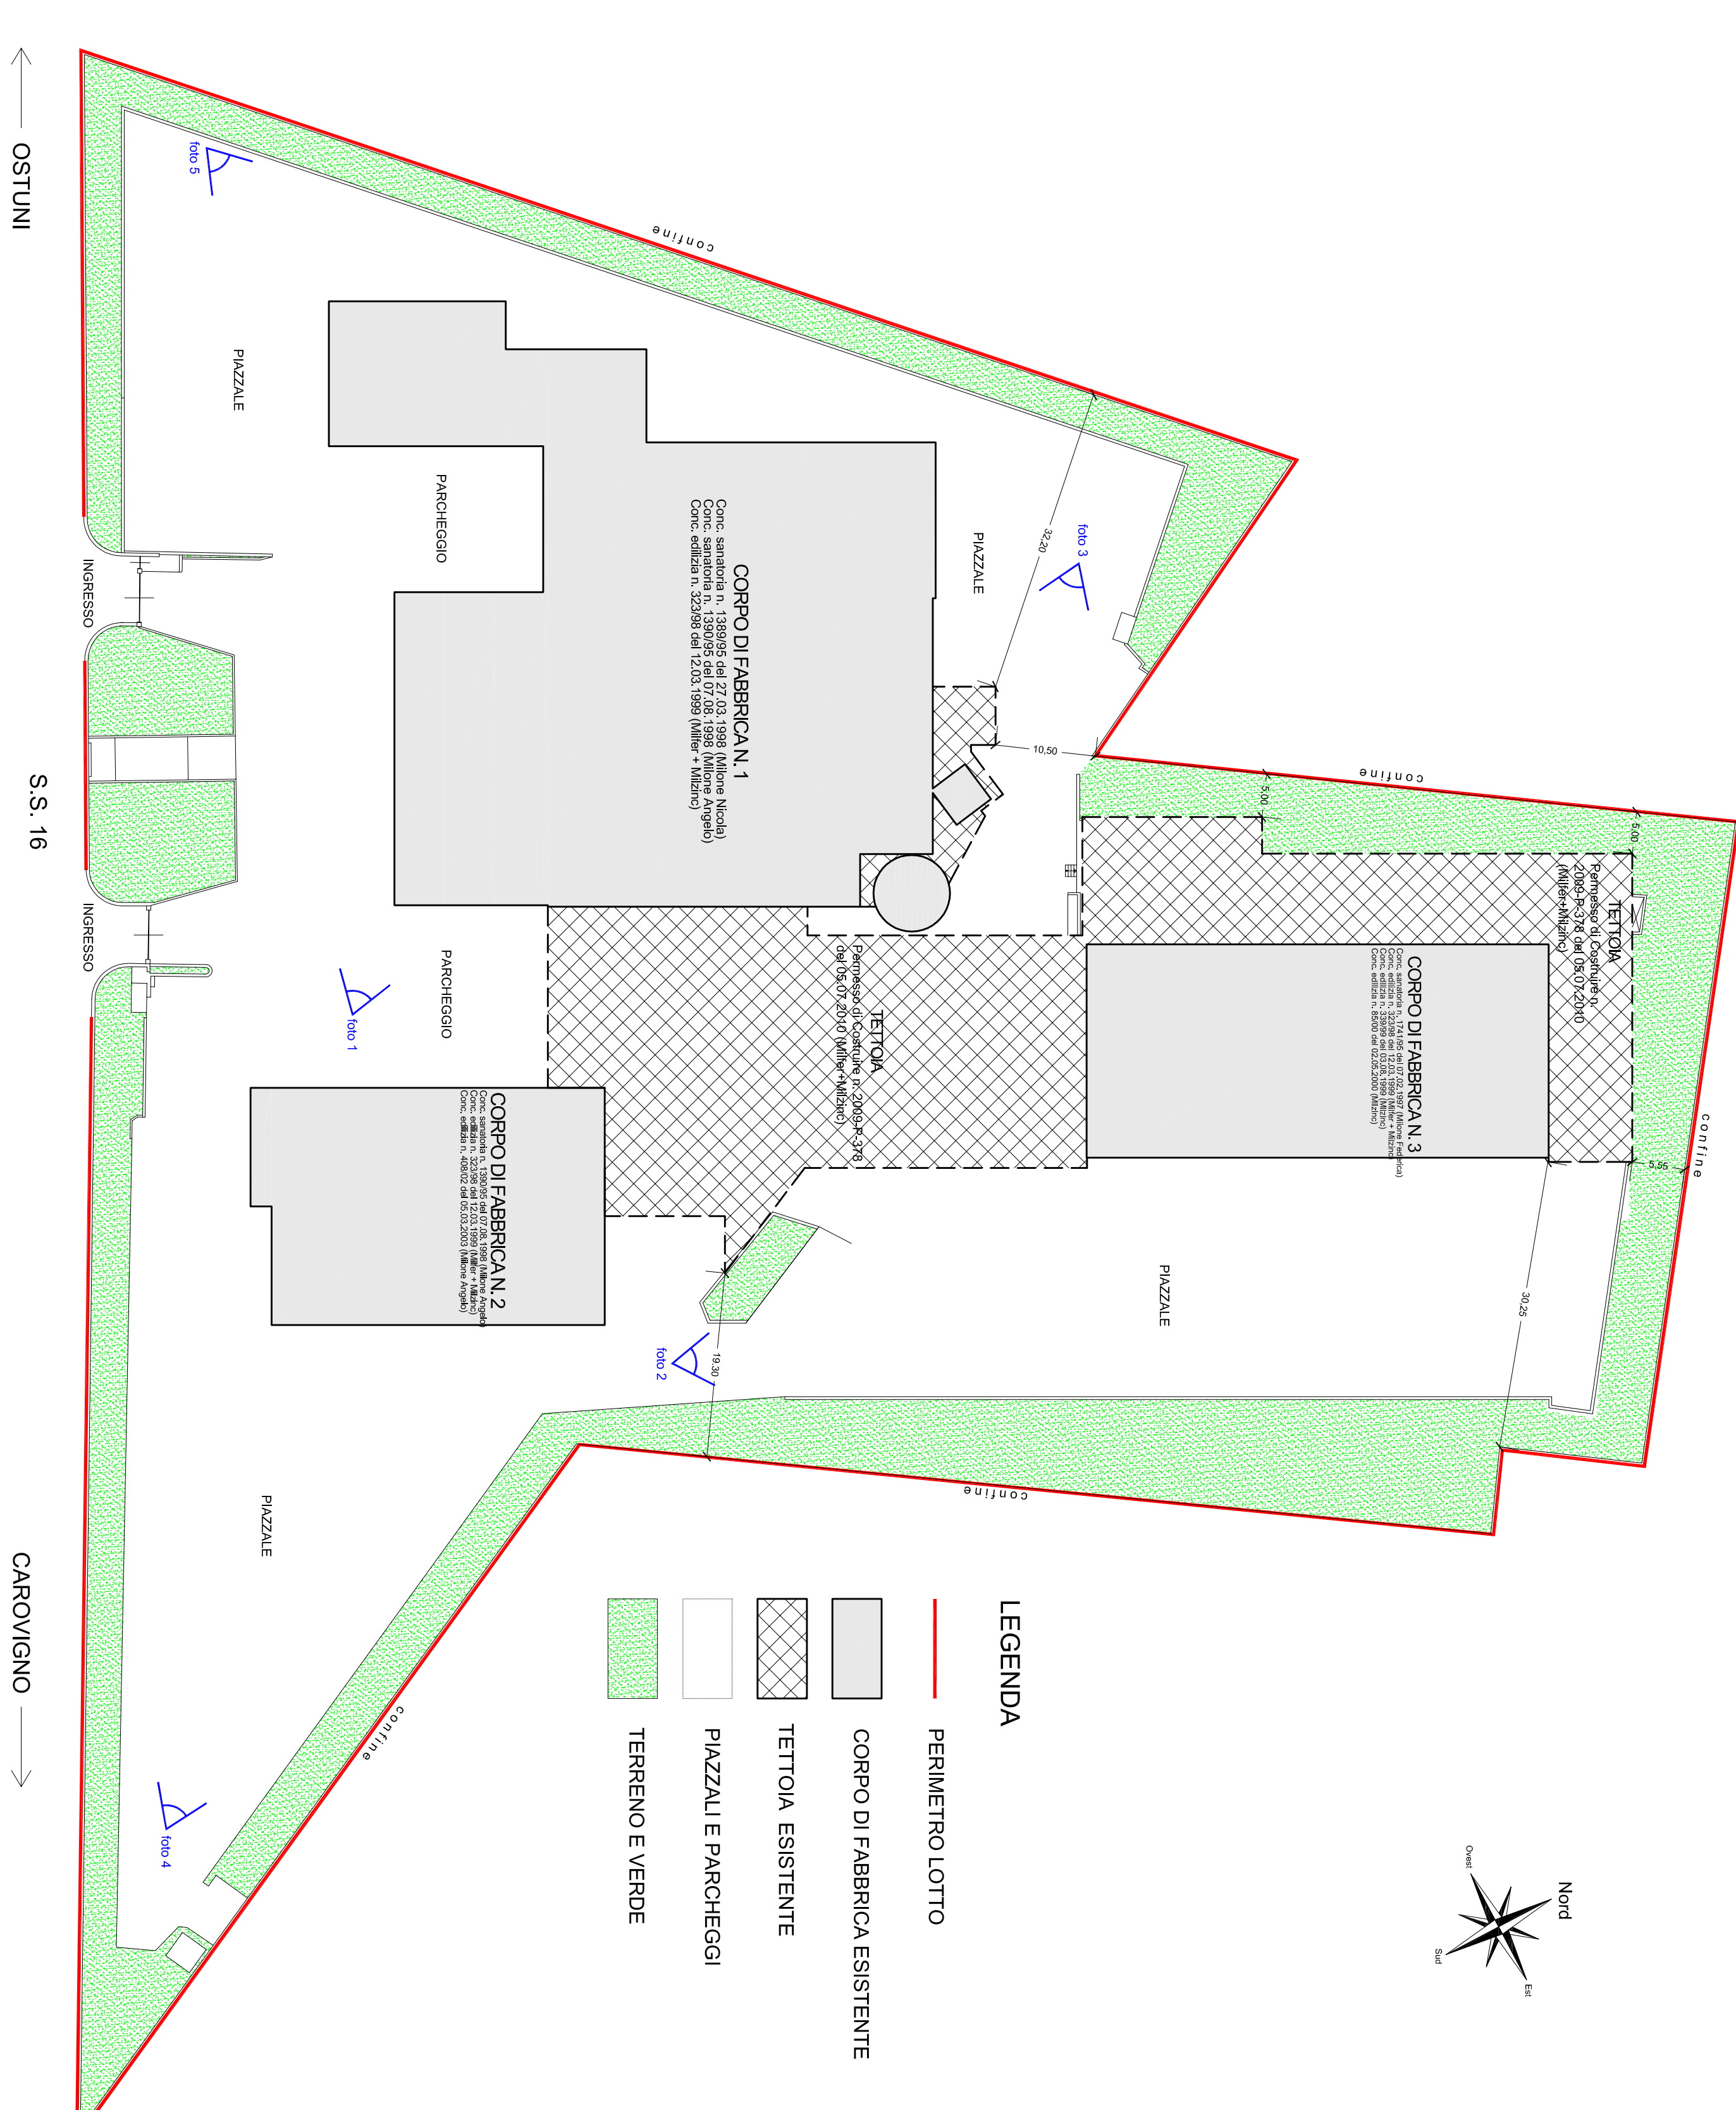


PLANIMETRIA stato attuale


PLANIMETRIA progetto

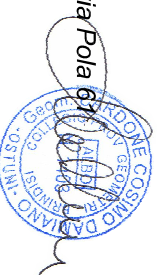
REGIONE PUGLIA PROVINCIA DI BRINDISI COMUNE DI OSTUNI	
IMPIANTO DI ZINCATURA A CALDO CON CAPACITA' PRODUTTIVA SUPERIORE A 2 TON/H DI ACCIAIO GREZZO	
FASE AUTORIZZATIVA	
AUTORIZZAZIONE INTEGRATA AMBIENTALE	
ELABORATO	- PLANIMETRIA GENERALE stato attuale - DOCUMENTAZIONE FOTOGRAFICA - PLANIMETRIA GENERALE di progetto - PROSPETTO SUD-EST di progetto
TECNICI geom. COSIMO CAROVINO con studio tecnico in Ostuni alle vie Pole 81	ELABORATO
PRODOTTORE  Società MILZING S.r.l. SS. 16, Km. 883 72017 - OSTUNI	SCALA 3
DATA DICEMBRE 2014	APPROVATO
Il presente progetto è protetto a termini di legge.	

REGIONE PUGLIA PROVINCIA DI BRINDISI COMUNE DI OSTUNI		IMPIANTO DI ZINCATURA A CALDO CON CAPACITA' PRODUTTIVA SUPERIORE A 2 TON/H DI ACCIAIO GREZZO	
FASCE AUTORIZZATIVA AUTORIZZAZIONE INTEGRATA AMBIENTALE		ELABORATO PLANIMETRIA CON INDICAZIONE DELLE AREE DI STOCCAGGIO MATERIE PRIME E RIFIUTI	ELABORATO 6
TITOLARE geom. COSIMO CARBONE con studio tecnico in Osuni alla nr. 6248/11		PROPRIODETTORE Società MILZINC S.r.l. Società MILFER S.r.l. 20017 - OSTUNI	SCALA
DATA DICEMBRE 2014		REGIONE	APPENDICE
Il presente progetto è prodotto e fornito al Signor.			

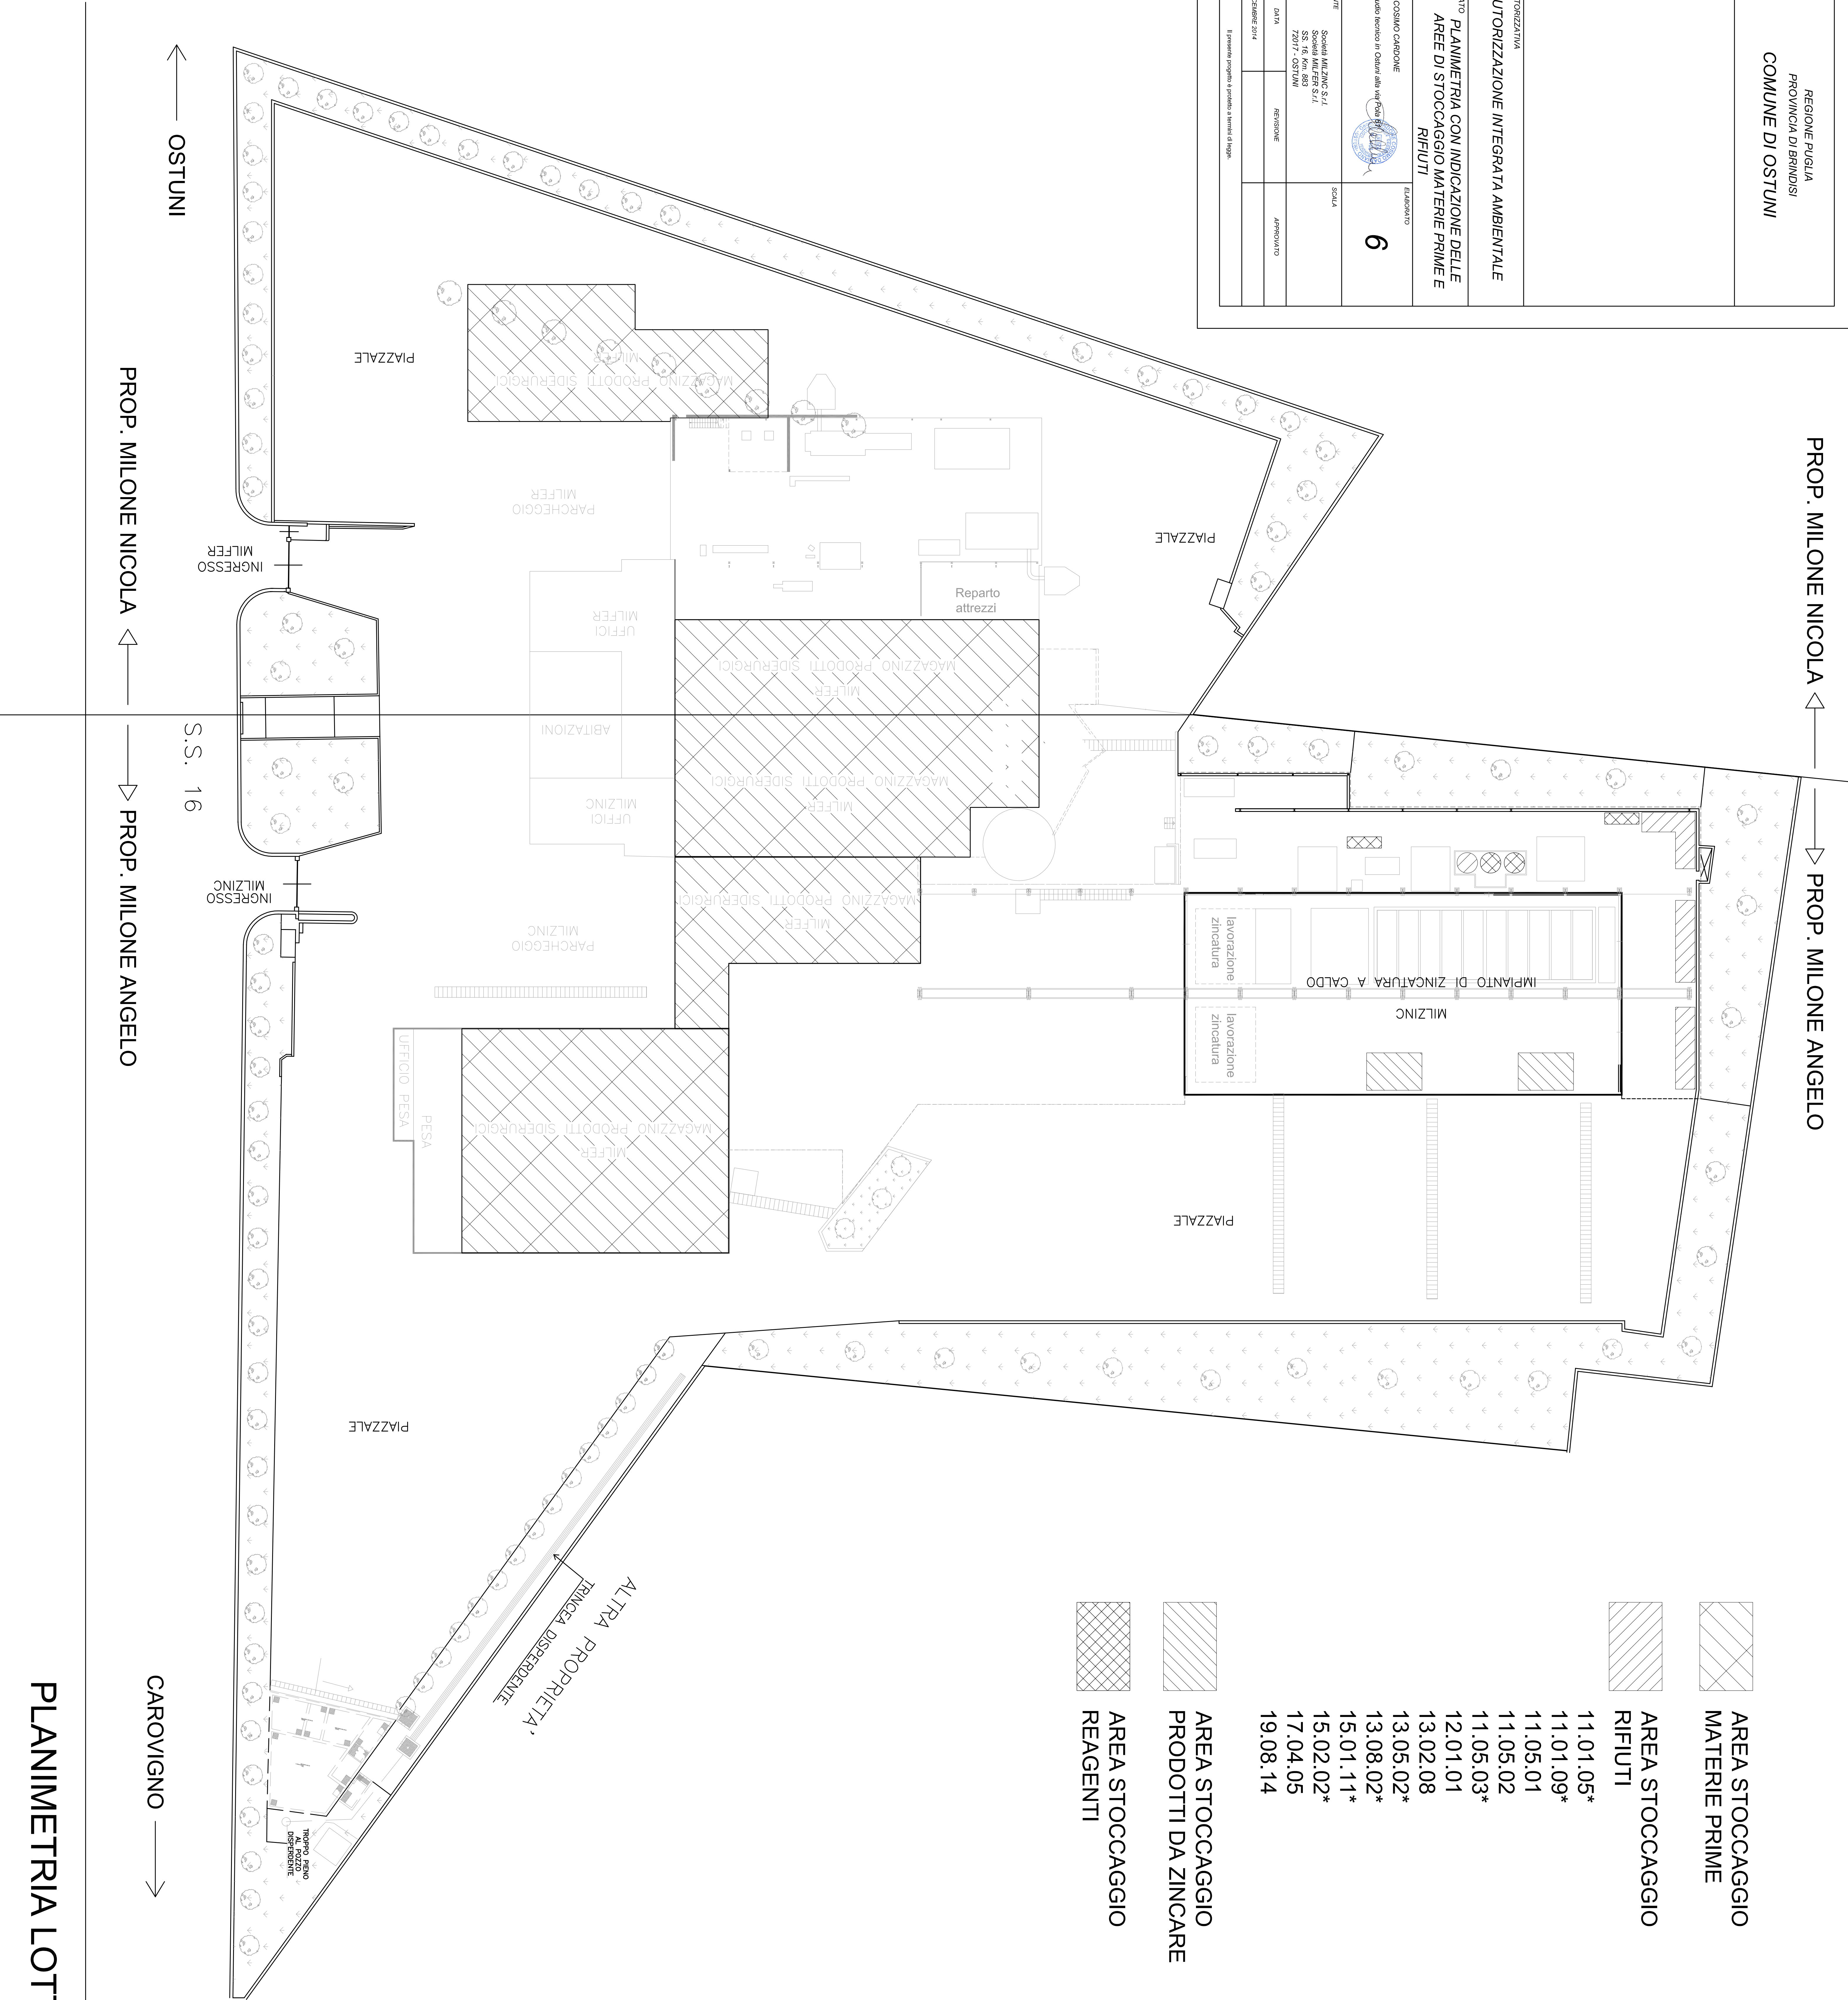


PLANIMETRIA LOTTO

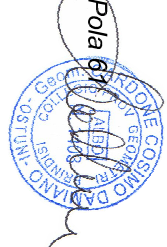REGIONE PUGLIA PROVINCIA DI BRINDISI COMUNE DI OSTUNI	
FASE AUTORIZZATIVA AUTORIZZAZIONE INTEGRATA AMBIENTALE	
ELABORATO	
PLANIMETRIA EMISSIONI	
TECNICO geom. COSIMO CARBONE con studio tecnico in Odsun alla via 102/103	
	
PROVENIENZA Società MILZINC S.r.l. Società MILFER S.r.l. 73017 OSTUNI	
SCALA	
DATA	
REVISIONE	
APPROVATO	
DICEMBRE 2014	
Il presente progetto è prodotto a norma di legge.	

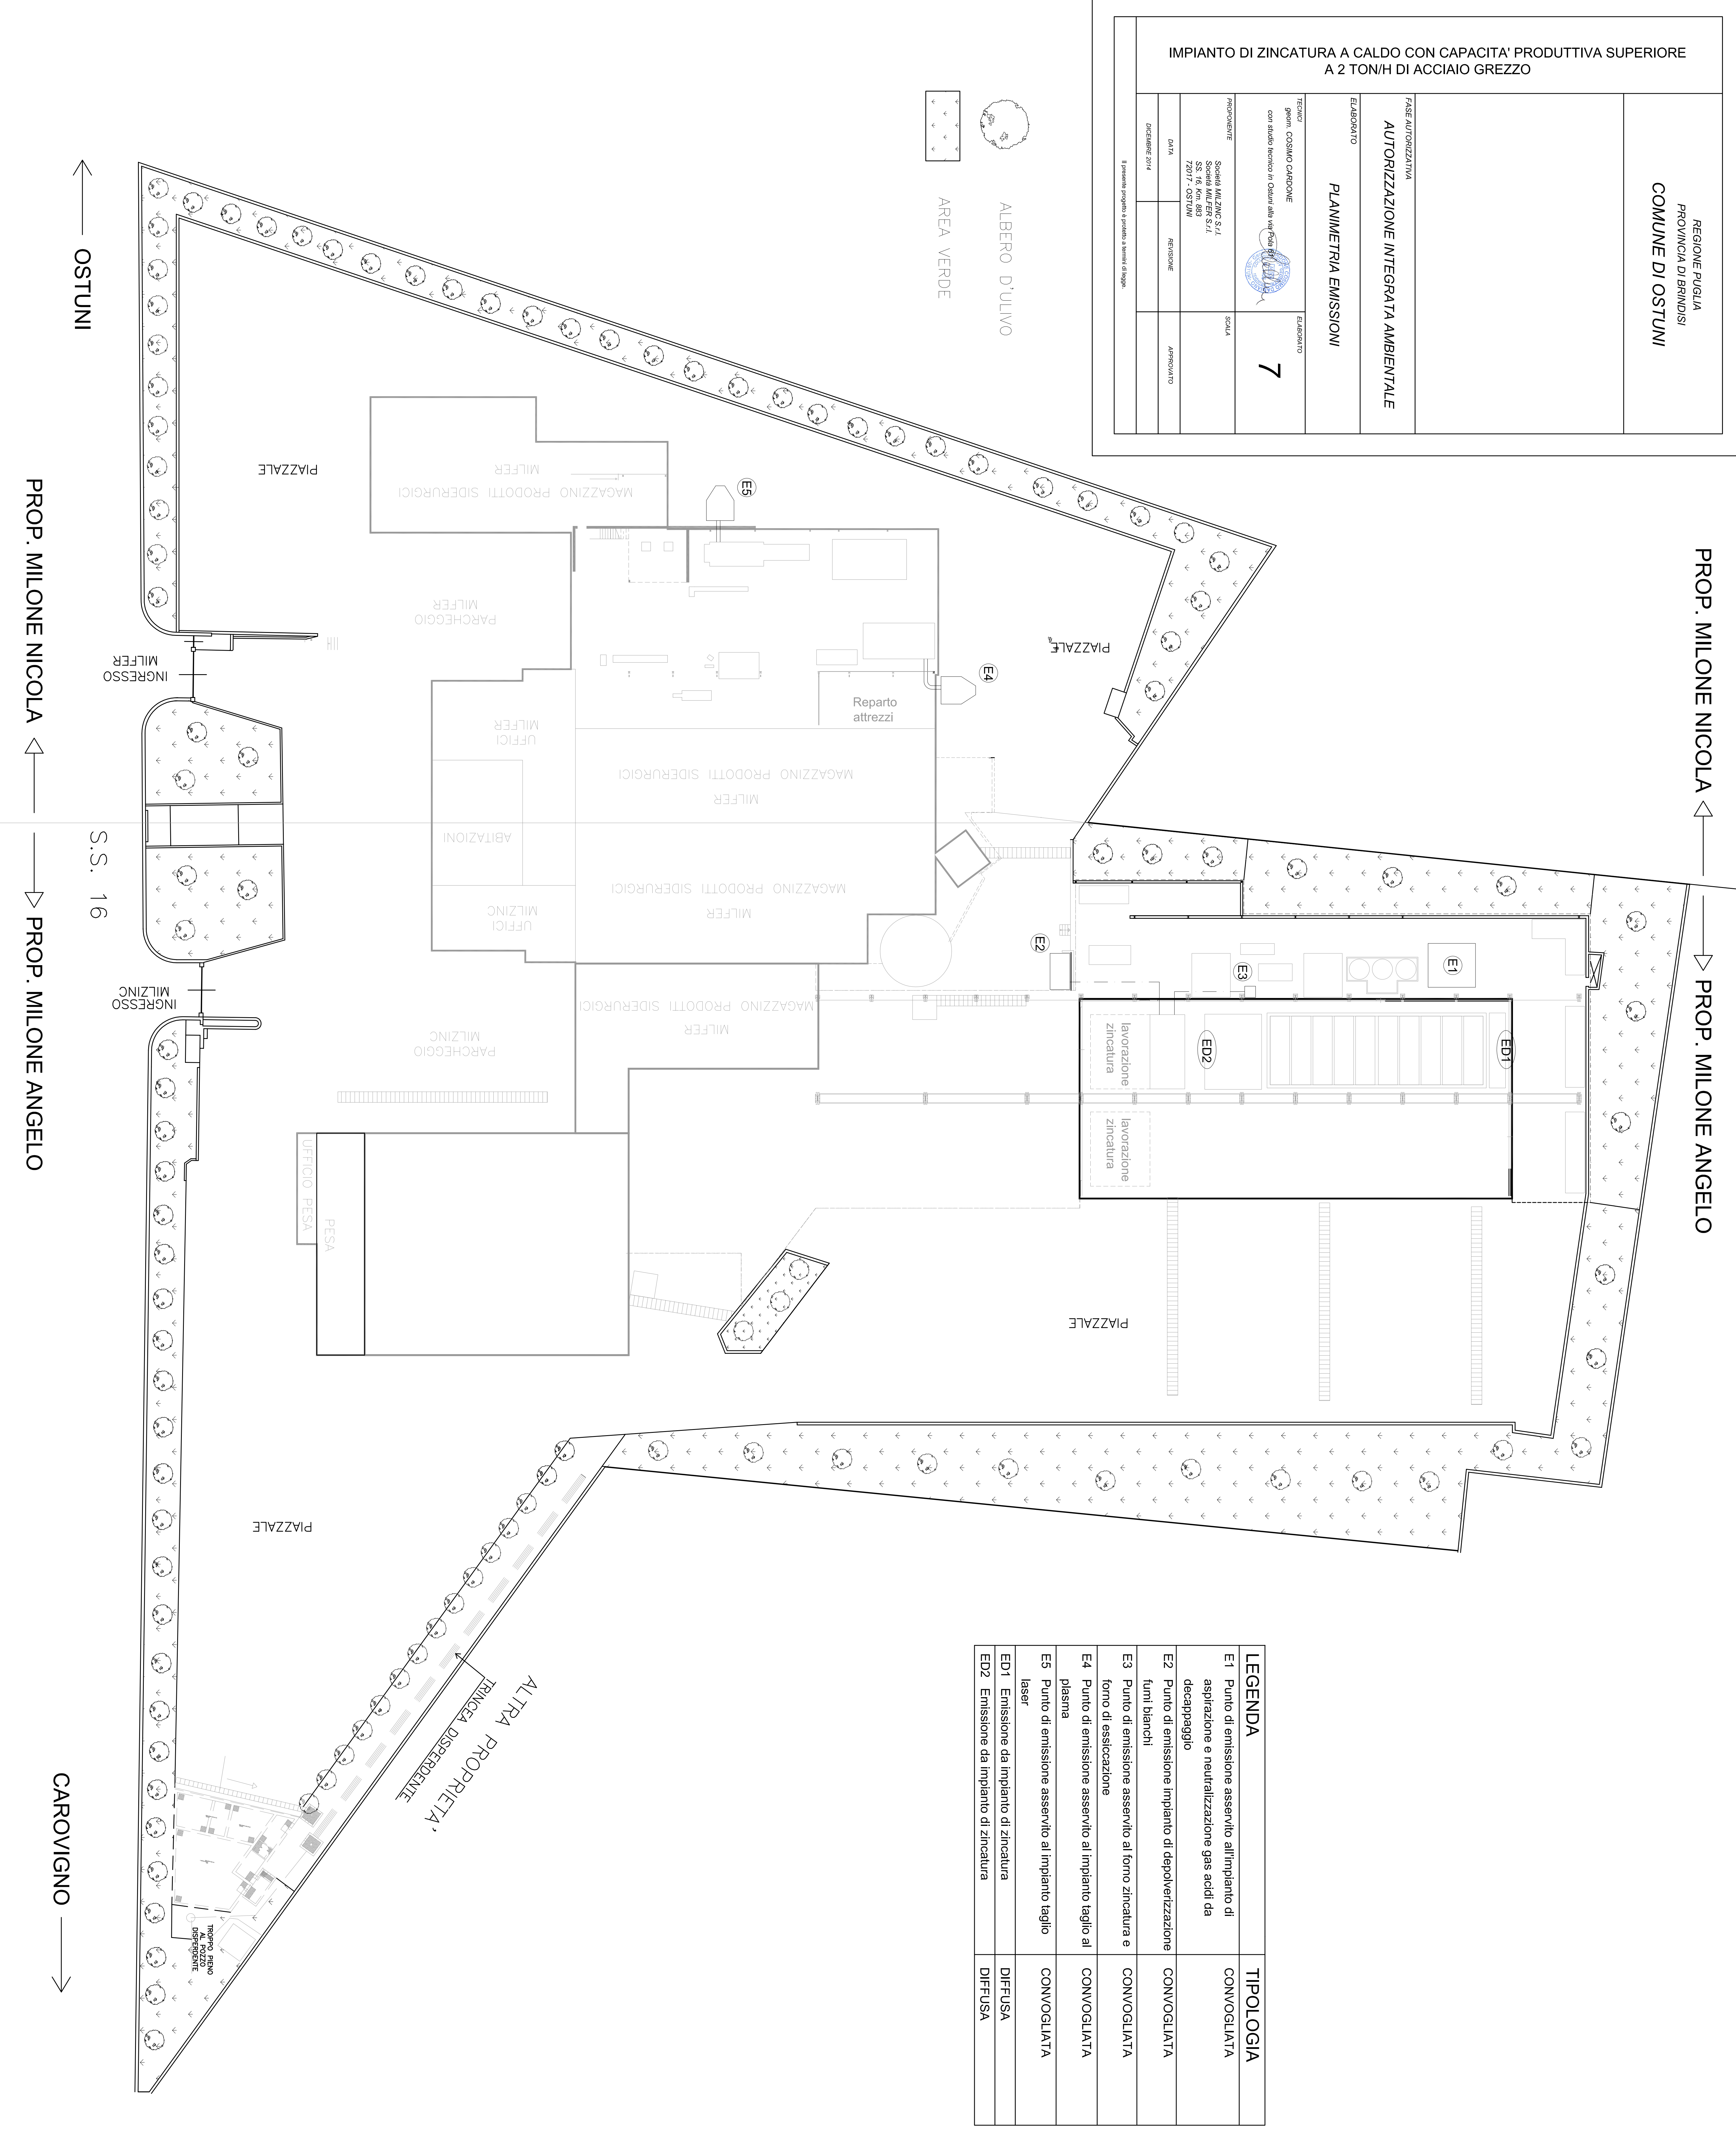


PLANIMETRIA LOTTO

REGIONE PUGLIA PROVINCIA DI BRINDISI COMUNE DI OSTUNI	
FASE AUTORIZZATIVA AUTORIZZAZIONE INTEGRATA AMBIENTALE	
ELABORATO	
PLANIMETRIA EMISSIONI SONORE	
TITOLAR gestori: COSIMO CARBONE con studio tecnico in Odsun alla via Nazario Sauro 111/112	ELABORATO
PROPOSIZIONE Società MILZINC S.r.l. Società MILFER S.r.l. 72017 OSTUNI	SCALA 8
DATA DICEMBRE 2014	REVISIONE
APPROVATO	
Il presente progetto è prodotto a norma di legge.	

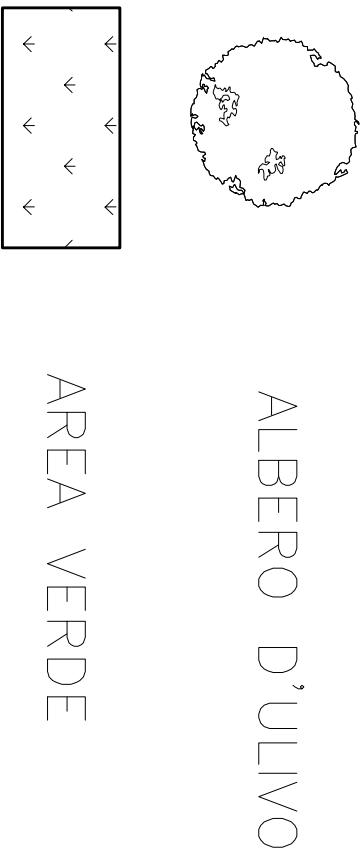

ALBERO D'ULIVO

AREA VERDE

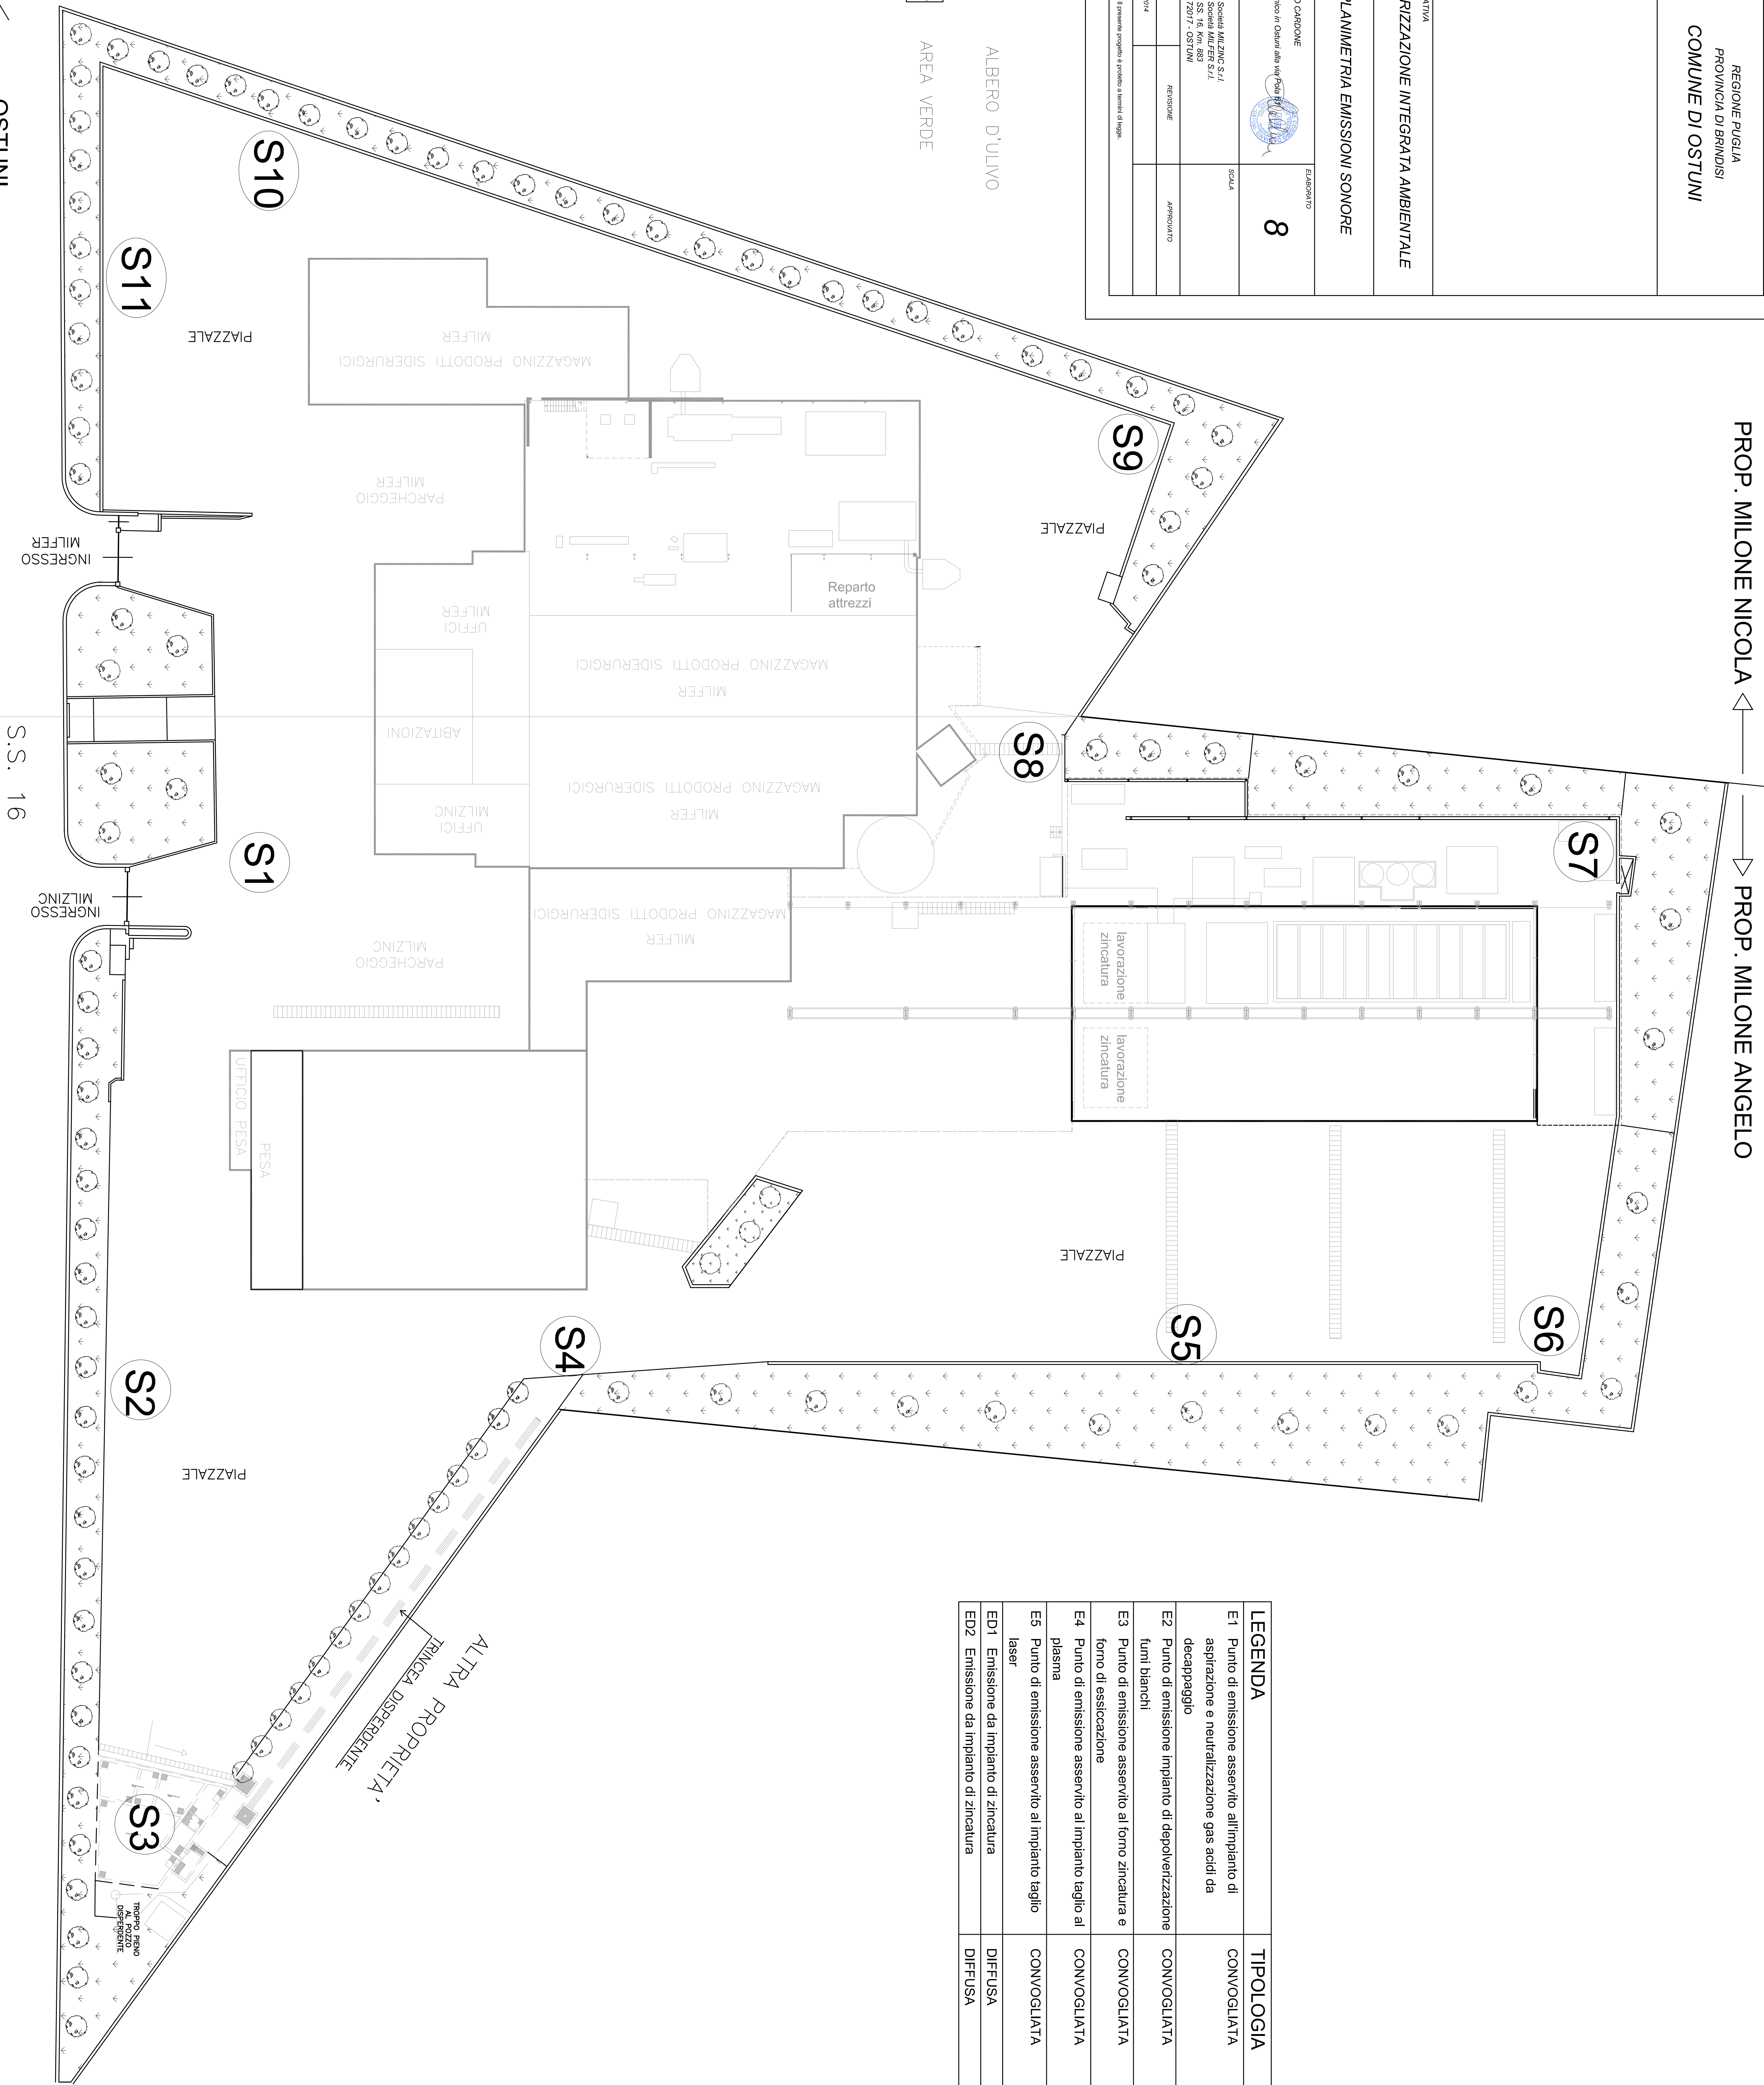

LEGENDA	TIPOLOGIA
E1 Punto di emissione asservito all'impianto di aspirazione e neutralizzazione gas acidi da decappaggio	CONVOGLIATA
E2 Punto di emissione impianto di depolverizzazione fumi bianchi	CONVOGLIATA
E3 Punto di emissione asservito al forno zincatura e forno di essiccazione	CONVOGLIATA
E4 Punto di emissione asservito al impianto taglio al plasma	CONVOGLIATA
E5 Punto di emissione asservito al impianto taglio laser	CONVOGLIATA
ED1 Emissione da impianto di zincatura	DIFFUSA
ED2 Emissione da impianto di zincatura	DIFFUSA

