



Tipologia	Descrizione	CER	Operazioni	Q.tà	AREA
1.1	Rifiuti di carta, cartone e cartoncino, inclusi poliaccoppiati, anche di imballaggi	[150101] [150105] [150106] [200101]	[R13]	5,00	4
2.1	Imballaggi, vetro di scarto ed altri rifiuti e frammenti di vetro; rottami di vetro	[170202] [200102] [150107] [191205] [160120] [101112]	[R13]	30,00	11
3.1	Rifiuti di ferro, acciaio e ghisa e, limitatamente ai cascami di lavorazione, i rifiuti identificati dai codici [100299] e [120199]	[120102] [120101] [100210] [160117] [150104] [170405] [190118] [190102] [200140] [191202] [100299] [120199]	[R13] [R4]	27000,00	5
3.2	Rifiuti di metalli non ferrosi o loro leghe e, limitatamente ai cascami di lavorazione i rifiuti individuati dai seguenti codici [100899] [120199]	[110599] [110501] [150104] [200140] [191203] [120103] [120104] [170401] [170402] [170403] [170404] [170406] [191002] [170407] [100899] [120199]	[R13] [R4]	1000,00	1 - 2
4.1	Scorie provenienti dall'industria della metallurgia dei metalli non ferrosi, ad esclusione di quelle provenienti dalla metallurgia termica del Pb, Al e Zn, scorie dalla produzione del fosforo; scoria Cubilot.	[060902] [100601] [100602] [100809] [100811] [101003]	[R13]	200,00	3
5.1	Parti di autoveicoli, di veicoli a motore, di rimorchi e simili, risultanti da operazioni di messa in sicurezza di cui all'articolo 46 del decreto legislativo 5 febbraio 1997, n. 22 e successive modifiche e integrazioni e al decreto legislativo 24 giugno 2003, n. 209, e privati di pneumatici e delle componenti plastiche recuperabili	[160116] [160117] [160118] [160122] [160106]	[R13] [R4]	2000,00	6
5.5	Marmitte catalitiche esauste contenenti metalli preziosi	[160801]	[R13] [R4]	10,00	8
5.8	Spezzoni di cavo di rame	[170401] [170411] [160118] [160122] [160216]	[R13] [R4]	100,00	7
5.19	Apparecchi domestici, apparecchiature e macchinari post-consumo non contenenti sostanze lesive dell'ozono stratosferico di cui alla legge 549/93 o HFC.	[160216] [160214] [200136]	[R13] [R4]	400,00	12
6.1	Rifiuti di plastica; imballaggi usati in plastica compresi i contenitori per liquidi, con esclusione dei contenitori per fitofarmaci e per presidi medico-chirurgici.	[020104] [150102] [170203] [200139] [191204]	[R13]	2000,00	9
9.1	scarti di legno e sughero, imballaggi di legno	[030101] [030105] [150103] [030199] [170201] [200138] [191207] [200301]	[R13]	2000,00	10
?	TOTALE COMPLESSIVO ATTIVITA? [R13]-[R4]	?	(t/anno)	34745,00	
?	TOTALE OPERAZIONI DI RECUPERO [R4]	260 gg/aa	(t/giorno)	70	

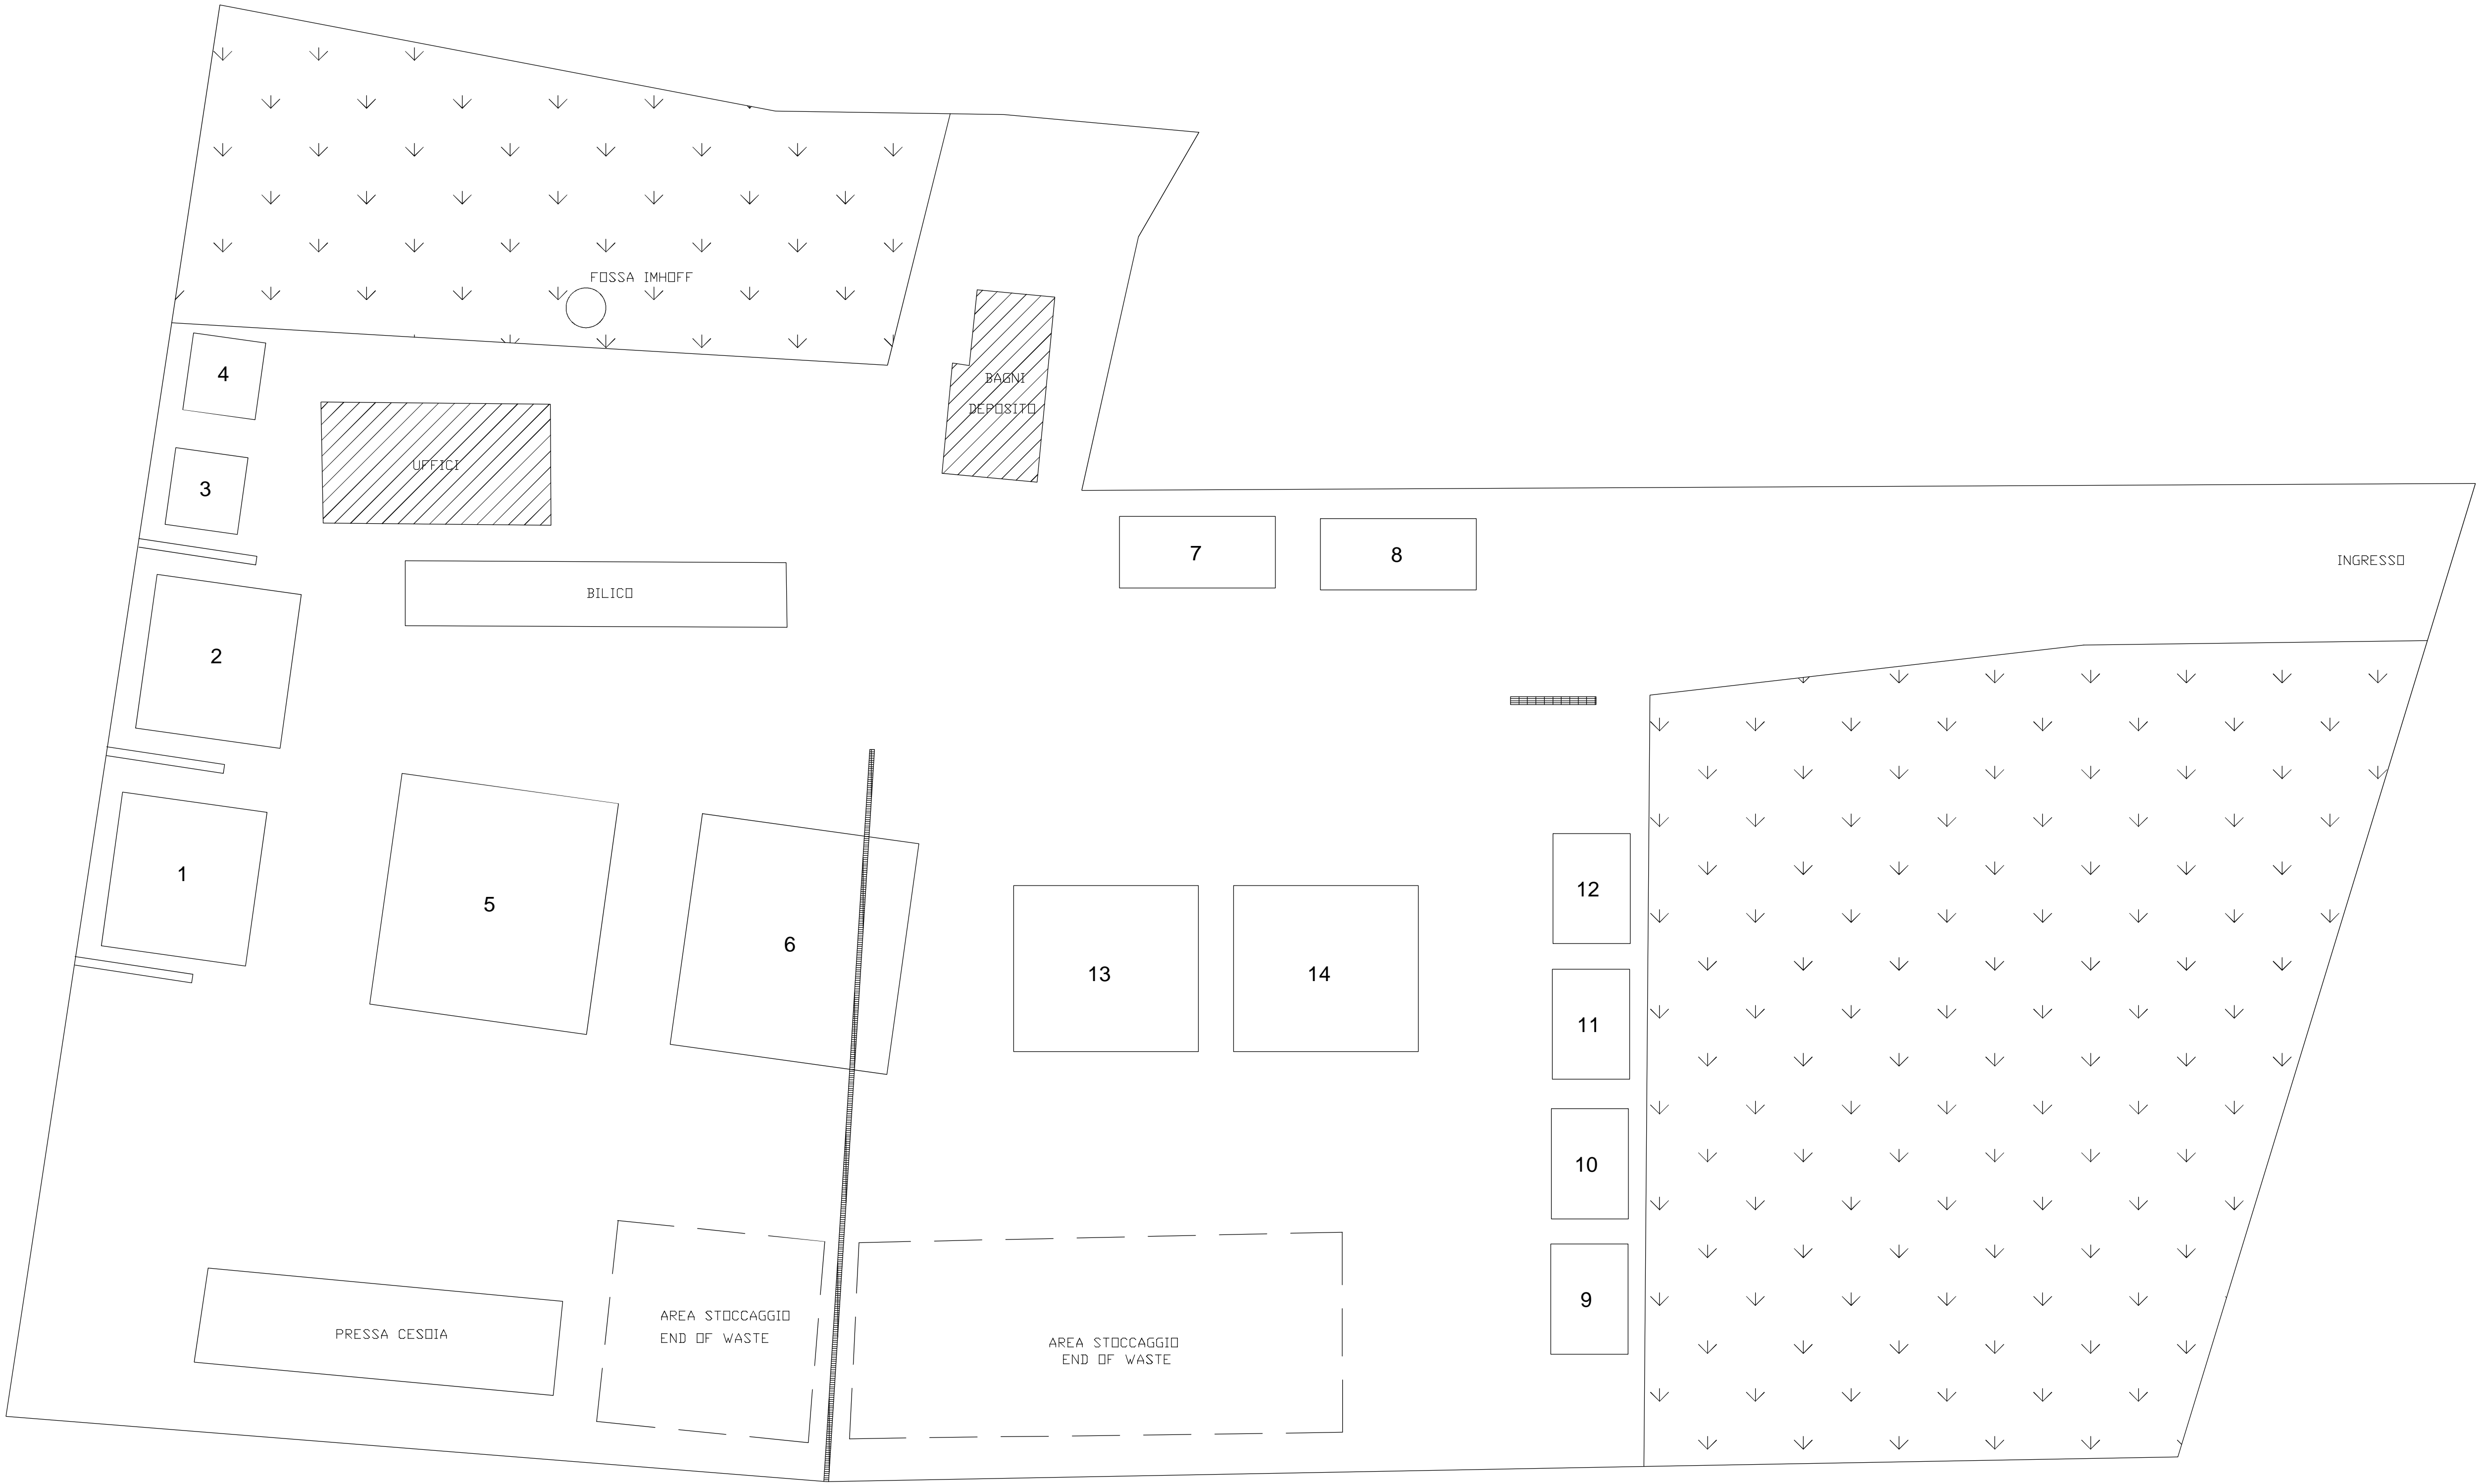

COMUNE DI FRANCAVILLA FONTANA  
Provincia di Brindisi

IMPIANTO DI RECUPERO, SELEZIONE E MESSA IN  
RISERVA DI RIFIUTI SPECIALI NON PERICOLOSI CON  
CAPACITÀ COMPLESSIVA SUPERIORE A 10  
TONNELLATE/GIORNO

n.ro elaborato <b>Tav. 04</b>		titolo elaborato <b>PLANIMETRIA RIFIUTI PRODOTTI RECUPERATI</b>	
scala 1:200	data GENNAIO 2015	revisione 00	descrizione emissione
Consulenti 		dott. Luigi Palmisano dott. Gabriele Totaro P. Ind. Mario Ricci	Committente  /Volumes/Public/COMESSE/COMETALF/RELAZIONI/roga.jpg  <b>COMETALF Srl</b>  Via Gorizia snc 72021 FRANCAVILLA FONTANA (BR) P. IVA 01346930744